

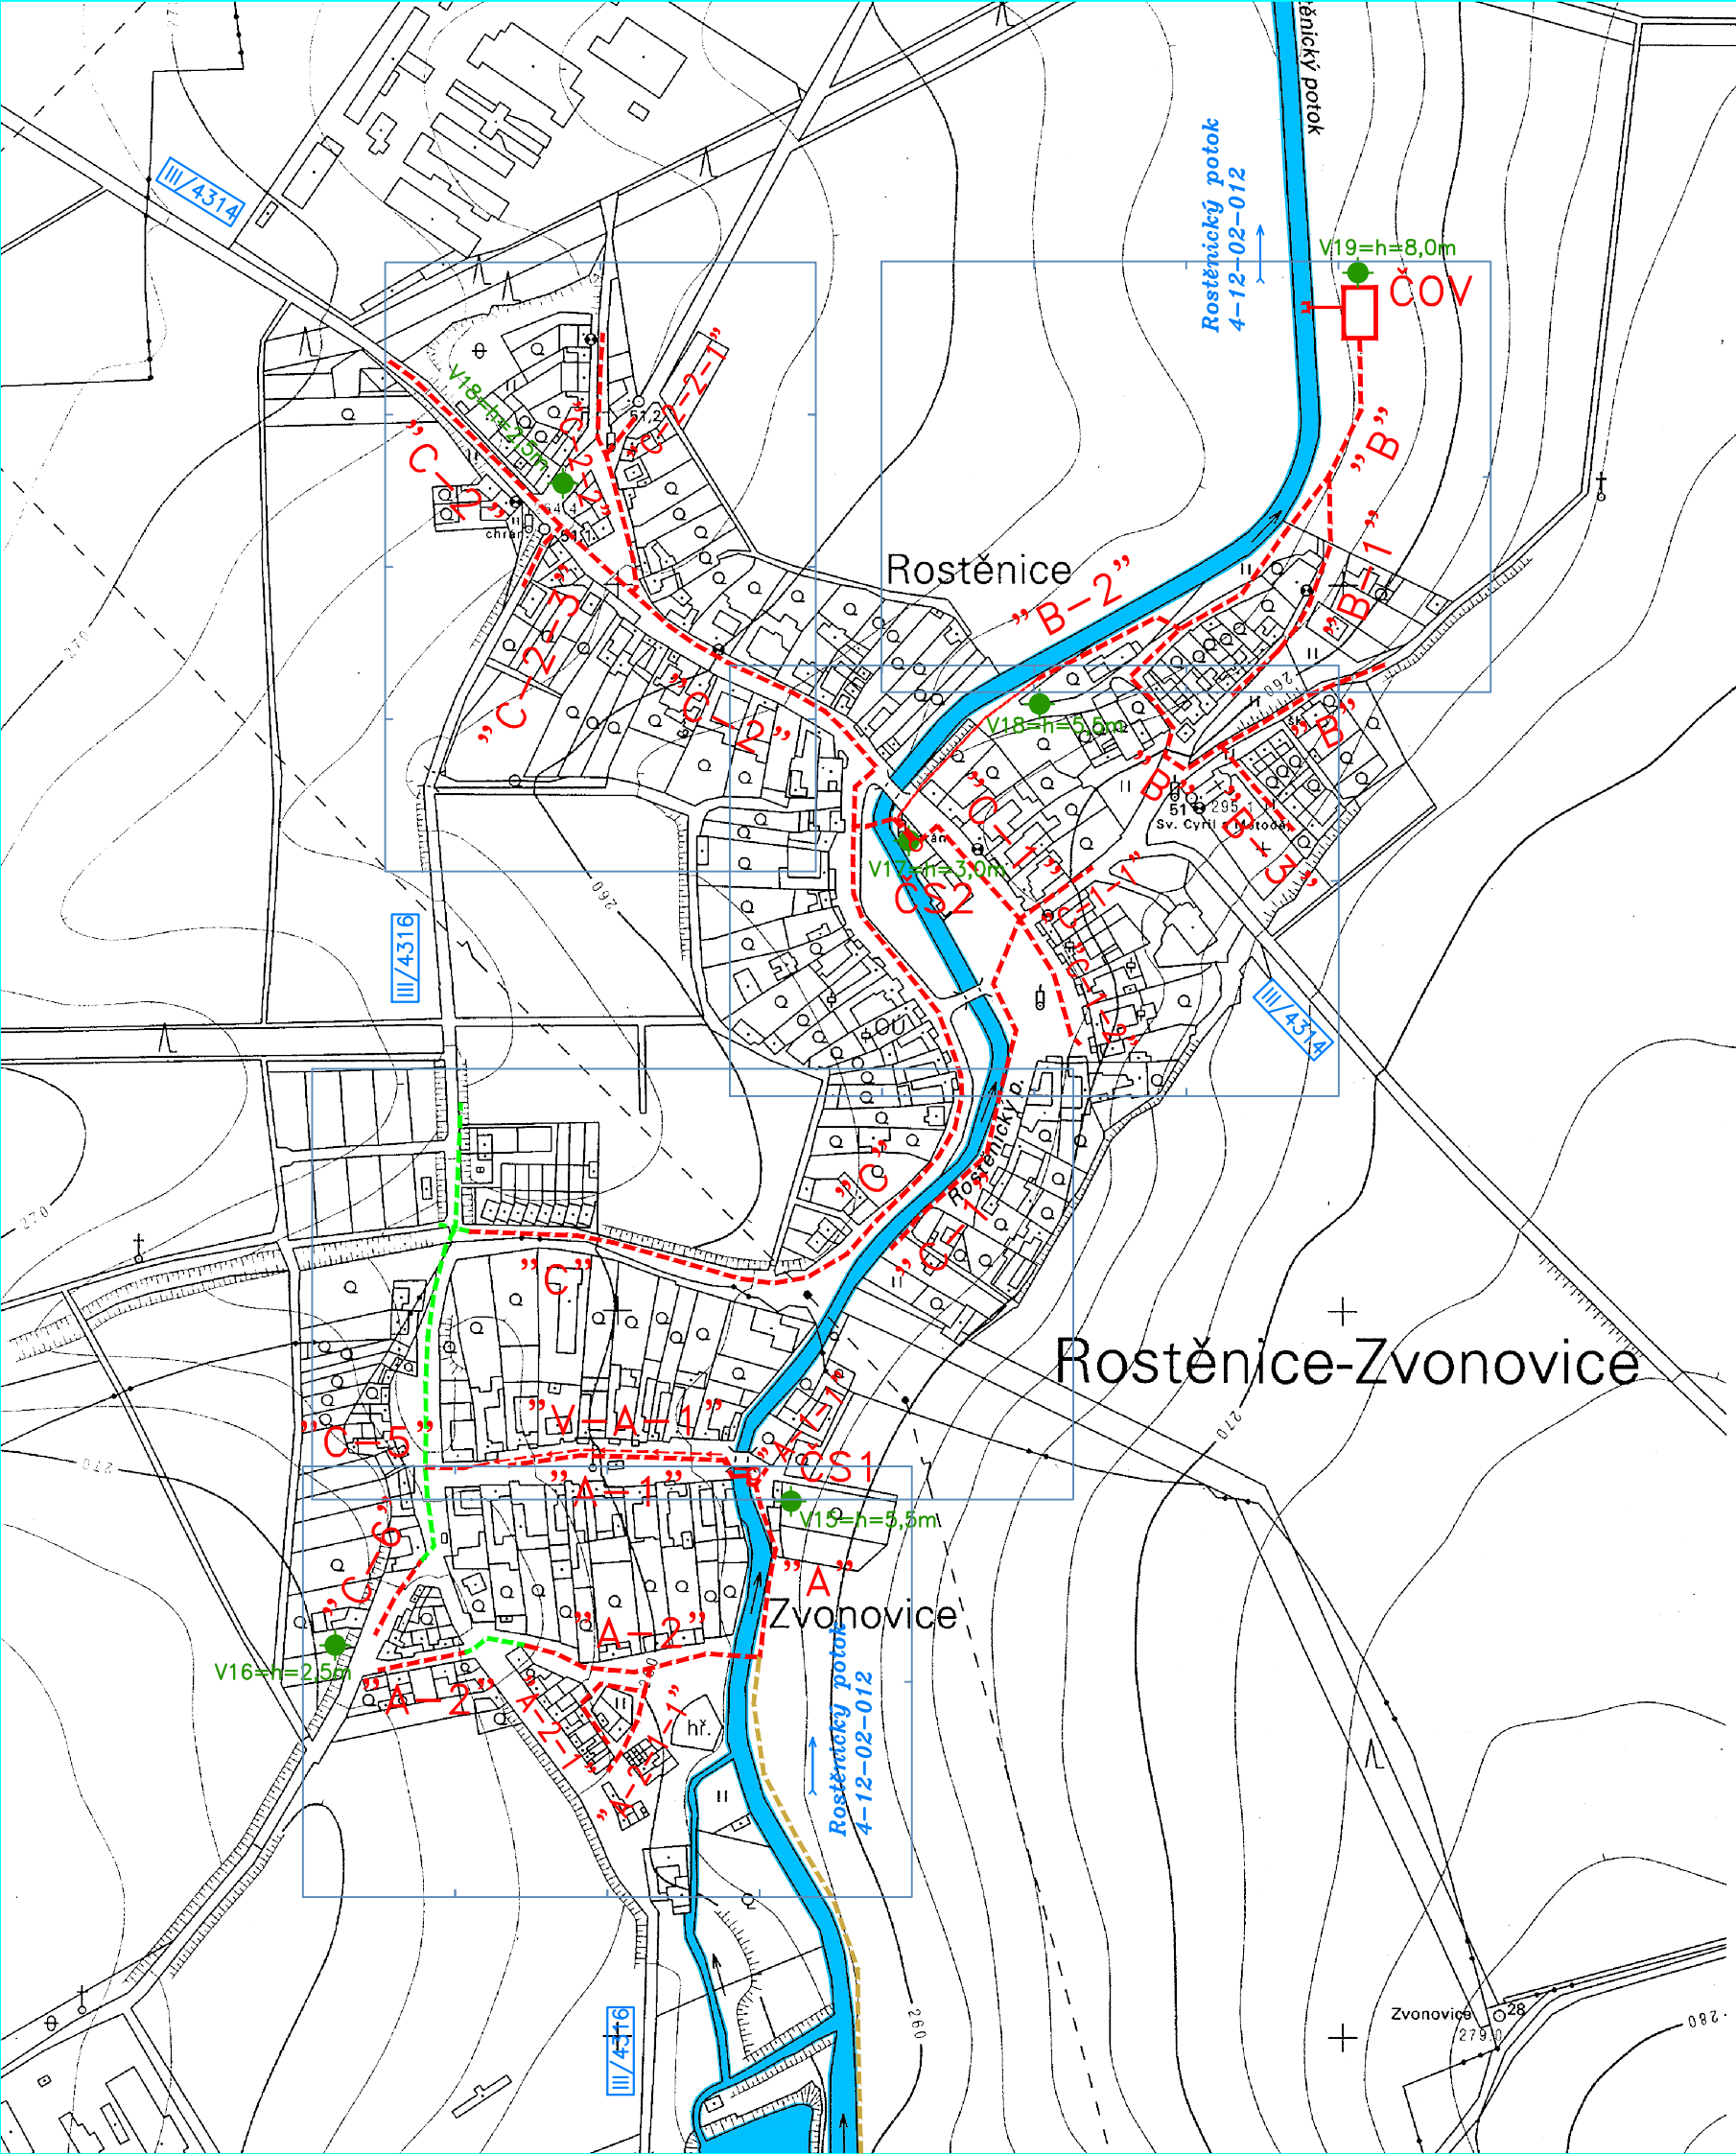


KLAD LISTŮ (1:500)

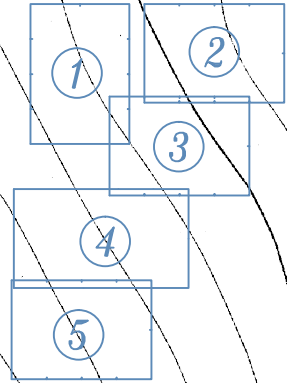

LEGENDA SÍTÍ:

- - - - - NAVRŽENÁ GRAVITAČNÍ SPLAŠKOVÁ KANALIZACE
- - - - - NAVRŽENÝ VÝTLAK SPLAŠKOVÉ KANALIZACE
- - - - - STÁVAJÍCÍ GRAVITAČNÍ SPLAŠKOVÁ KANALIZACE
- - - - - NAVRŽENÁ SPLAŠKOVÁ KANALIZACE – PROJEKT LYSOVICE
- INŽENÝRSKO–GEOLOGICKÁ SONDA
- III/4314 SILNICE III. TŘÍDY

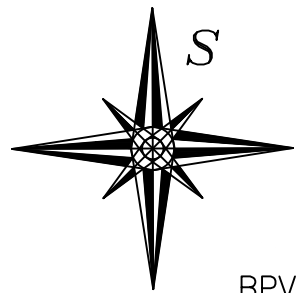

JTSK		BPV	
VYPRACOVAL	ZODP. PROJEKTANT	VED. PROJEKTANT	
Ing. JAKUB RAČEK	Ing. JAKUB RAČEK	Ing. RADEK DOHNAL	
KRAJ	JIHOMORAVSKÝ	MÍSTO	ROSTĚNICE–ZVONOVICE
INVESTOR	OBEC ROSTĚNICE–ZVONOVICE		ZAK.ČÍSLO
NÁZEV AKCE	KANALIZACE A ČOV ROSTĚNICE–ZVONOVICE SITUACE STAVBY		37/15
OBJEKT			DATUM
OBSAH			10/2015
			STUPEŇ
			DPS
	FORMÁT	2x A4	
	MĚŘÍTKO	1 : 5000	
	PŘÍLOHA č.	PARÉ č.	
			C.2.

Lidická 960/81, 602 00 Brno
tel.: 541 240 020, fax: 541 240 020,
info@vhatelier.cz, DIČ: CZ49437267

JEČNÁ 29a,
621 00 BRNO
IČO 25515969