
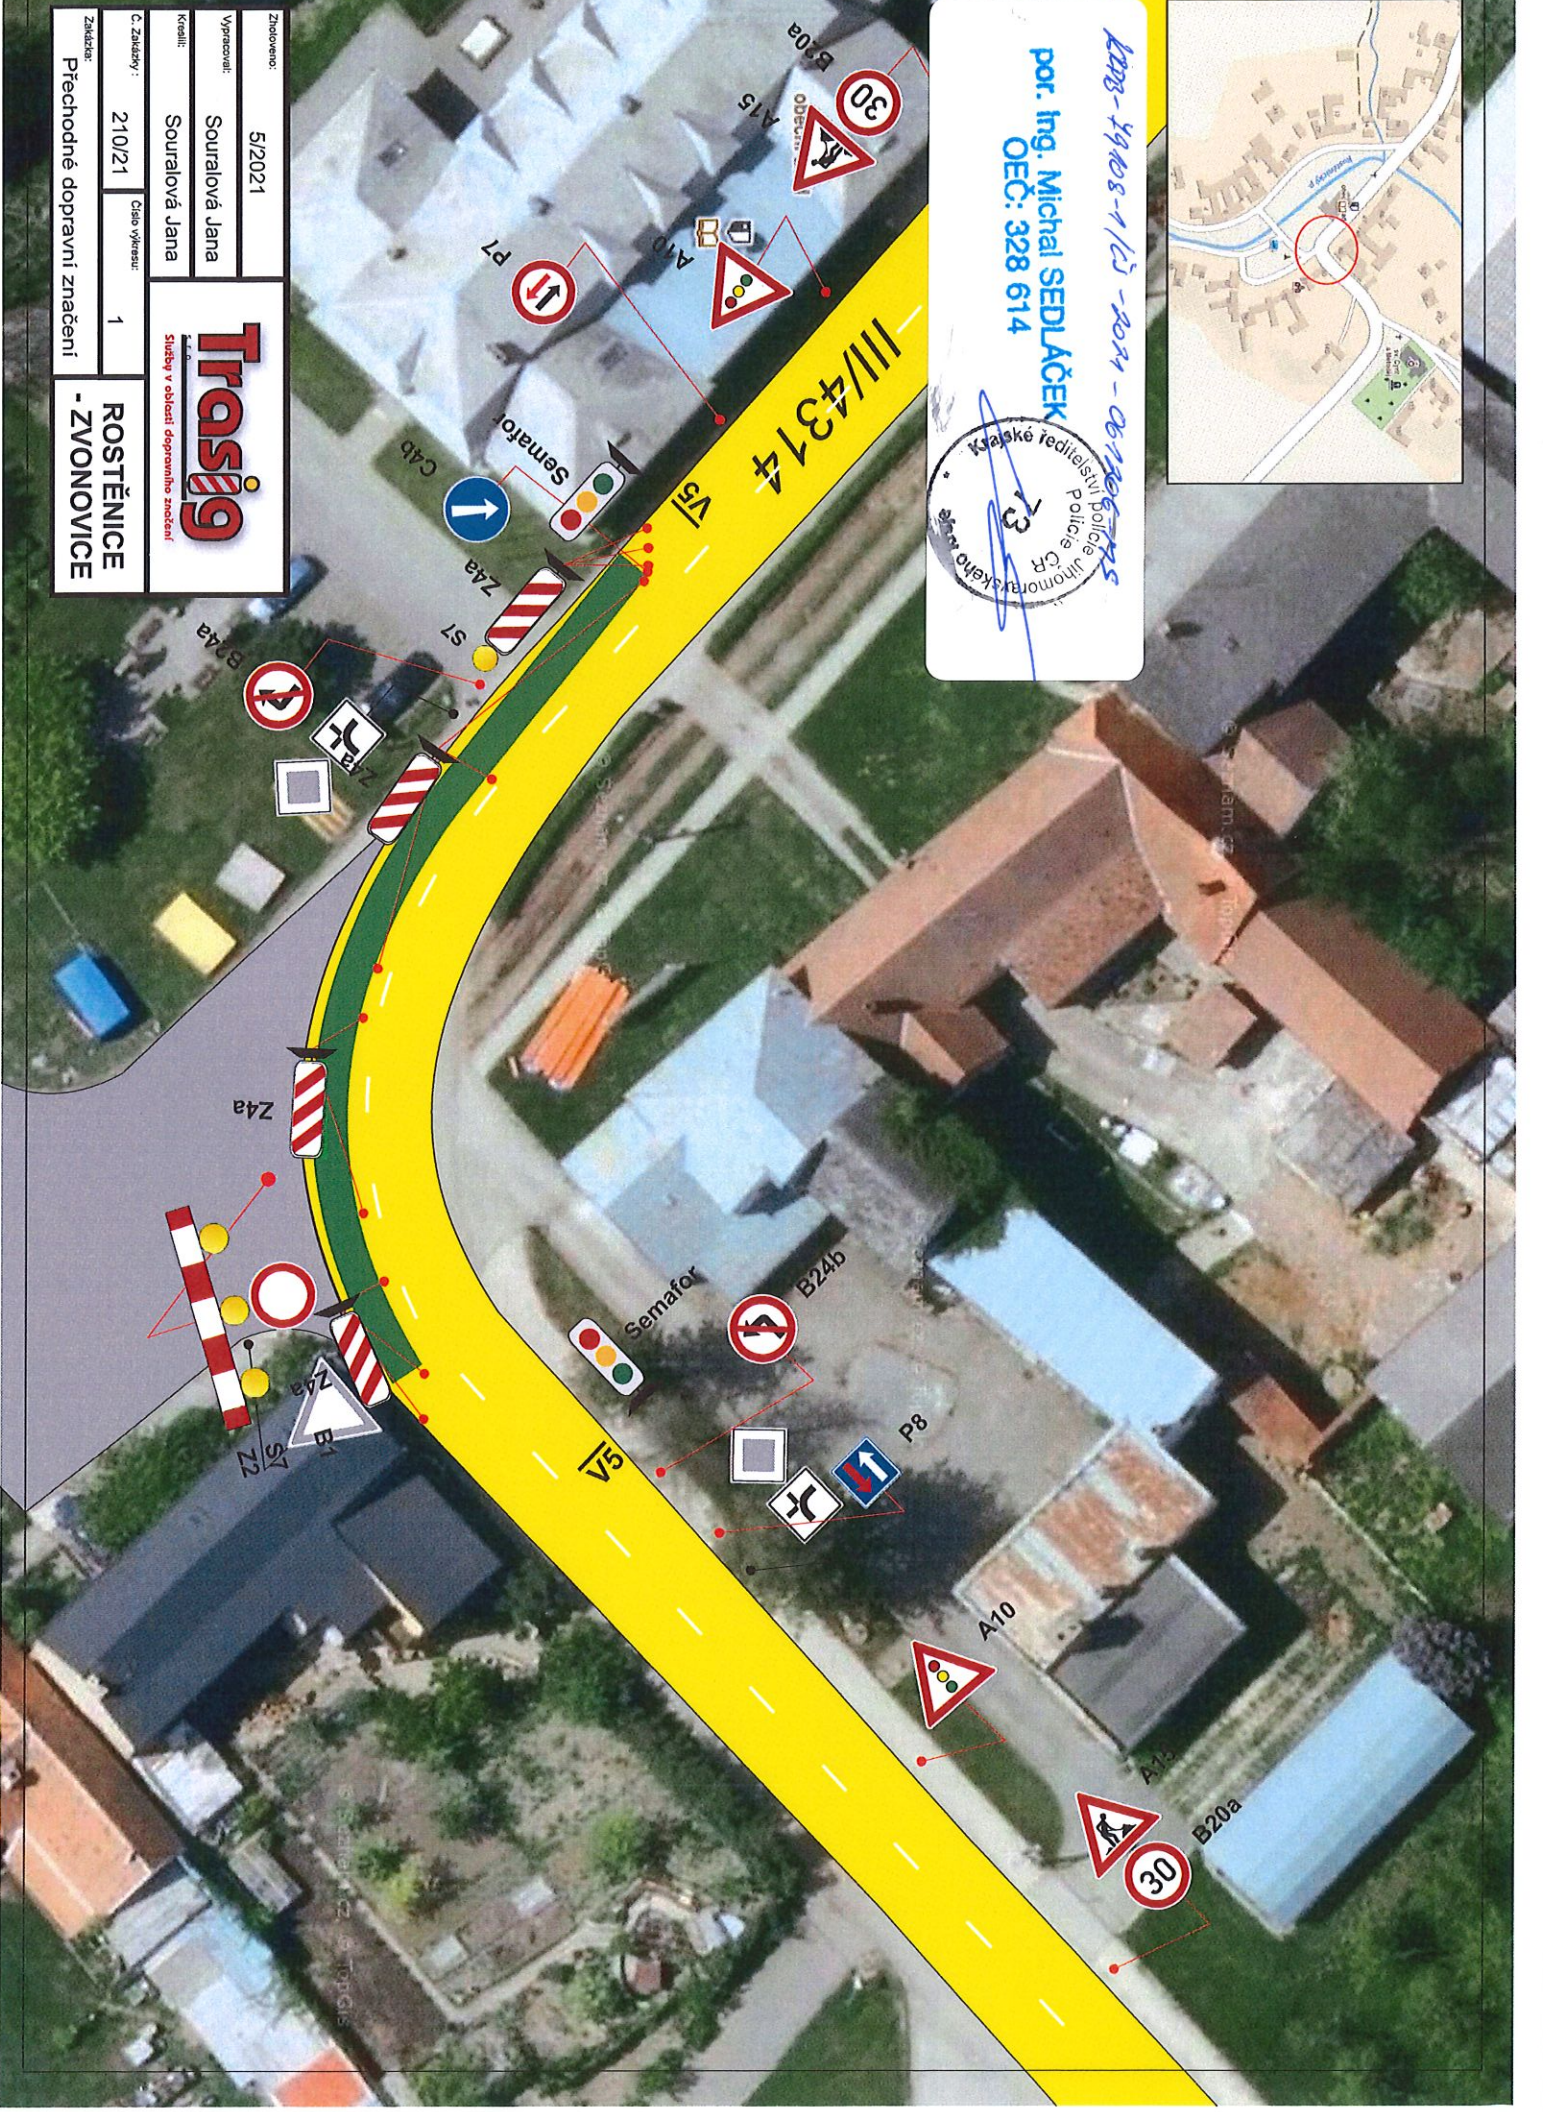


por. Ing. Michal SEDLAČEK  
OEC: 328 614




*1223-19203-1/13-2021-061206-145*

Zhotoveno:	SI/2021	 <p>Služby v oblasti dopravního značení</p>
Vypracoval:	Souralová Jana	
Kreslil:	Souralová Jana	<b>ROSTĚNICE</b> - ZVONOVICE
C. Zhotovitel:	21/021	
Zakázka:	Přechodné dopravní značení	







por. Ing. Michal SEDLÁČEK  
 OEC: 328 614  
 Krajské ředitelství policie  
 Jihomoravského kraje  
 P. úřad CR  
 75

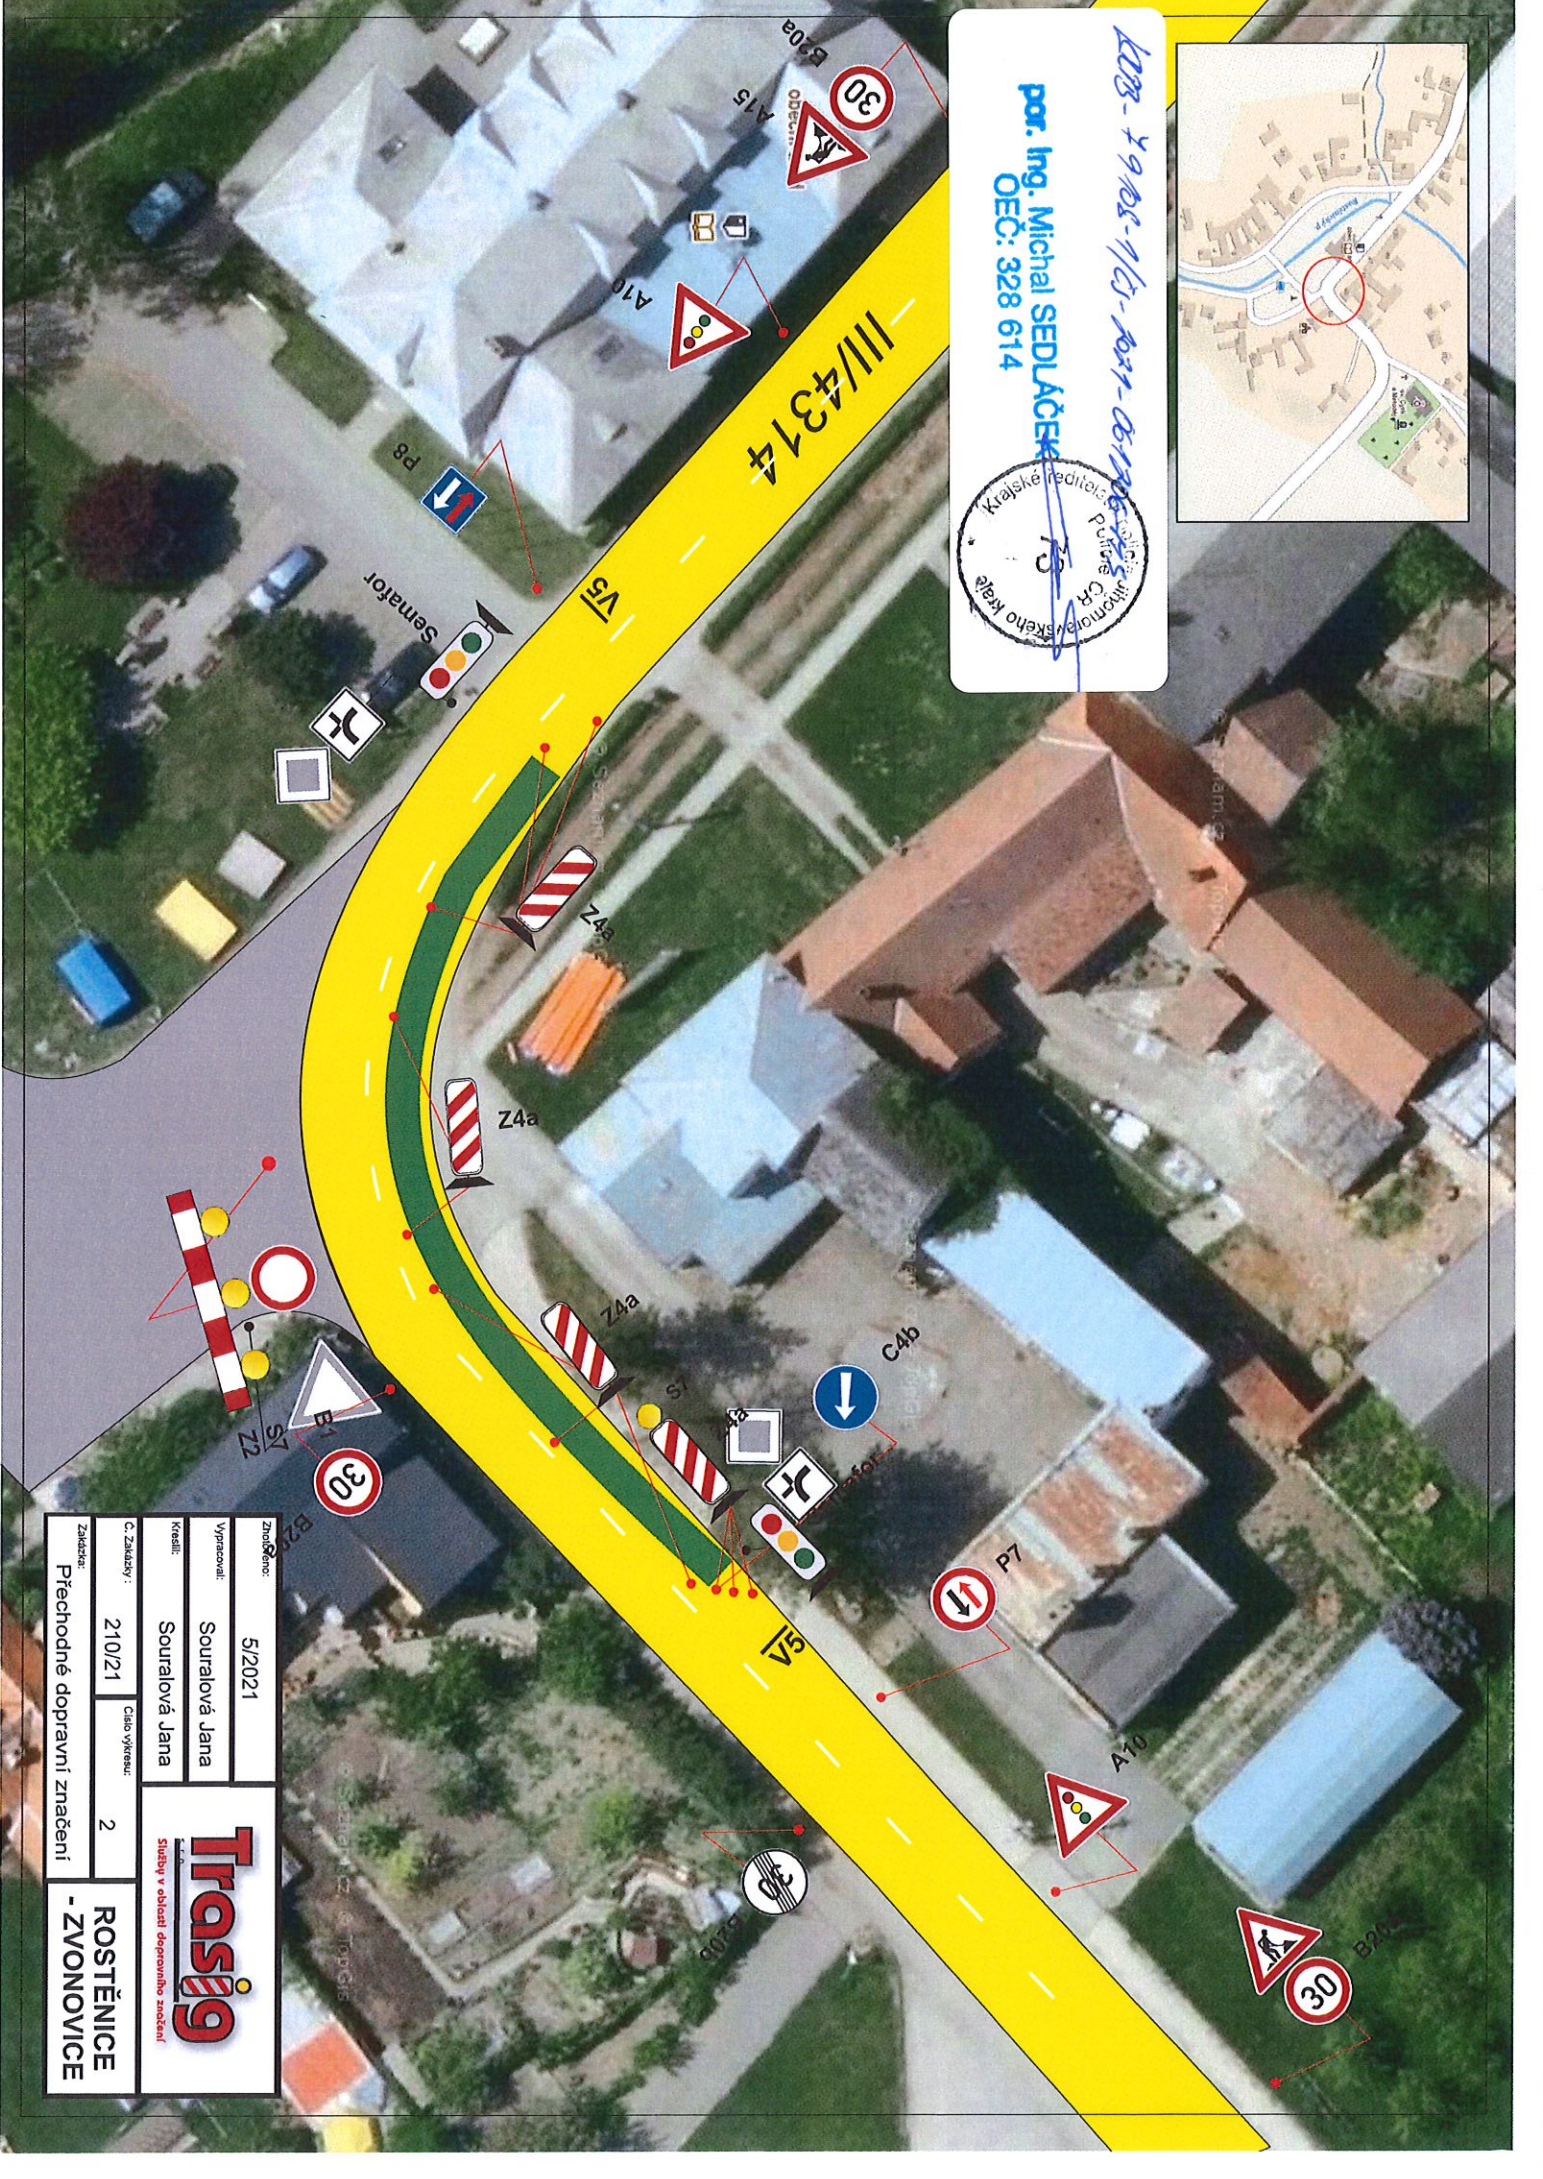

Znaženo:	5/2021	 Služby v oblasti dopravního značení
Vypracoval:	Souralová Jana	
Kreml:	Souralová Jana	<b>ROSTĚNICE</b> <b>- ZVONOVICE</b>
C. Značky:	210/21	
Začet:	21/0/21	Celo výřev:
Začet:		2
Přechodné dopravní značení		

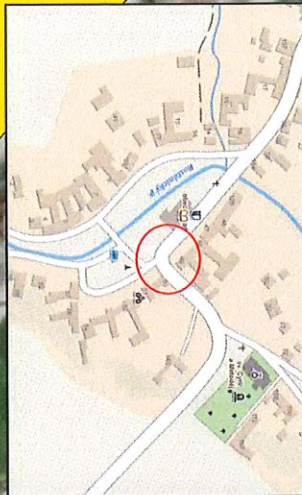

1023-19905-1/13-201-01206-111/4314  
por. Ing. Michal SEDLÁČEK  
OEC: 328 614

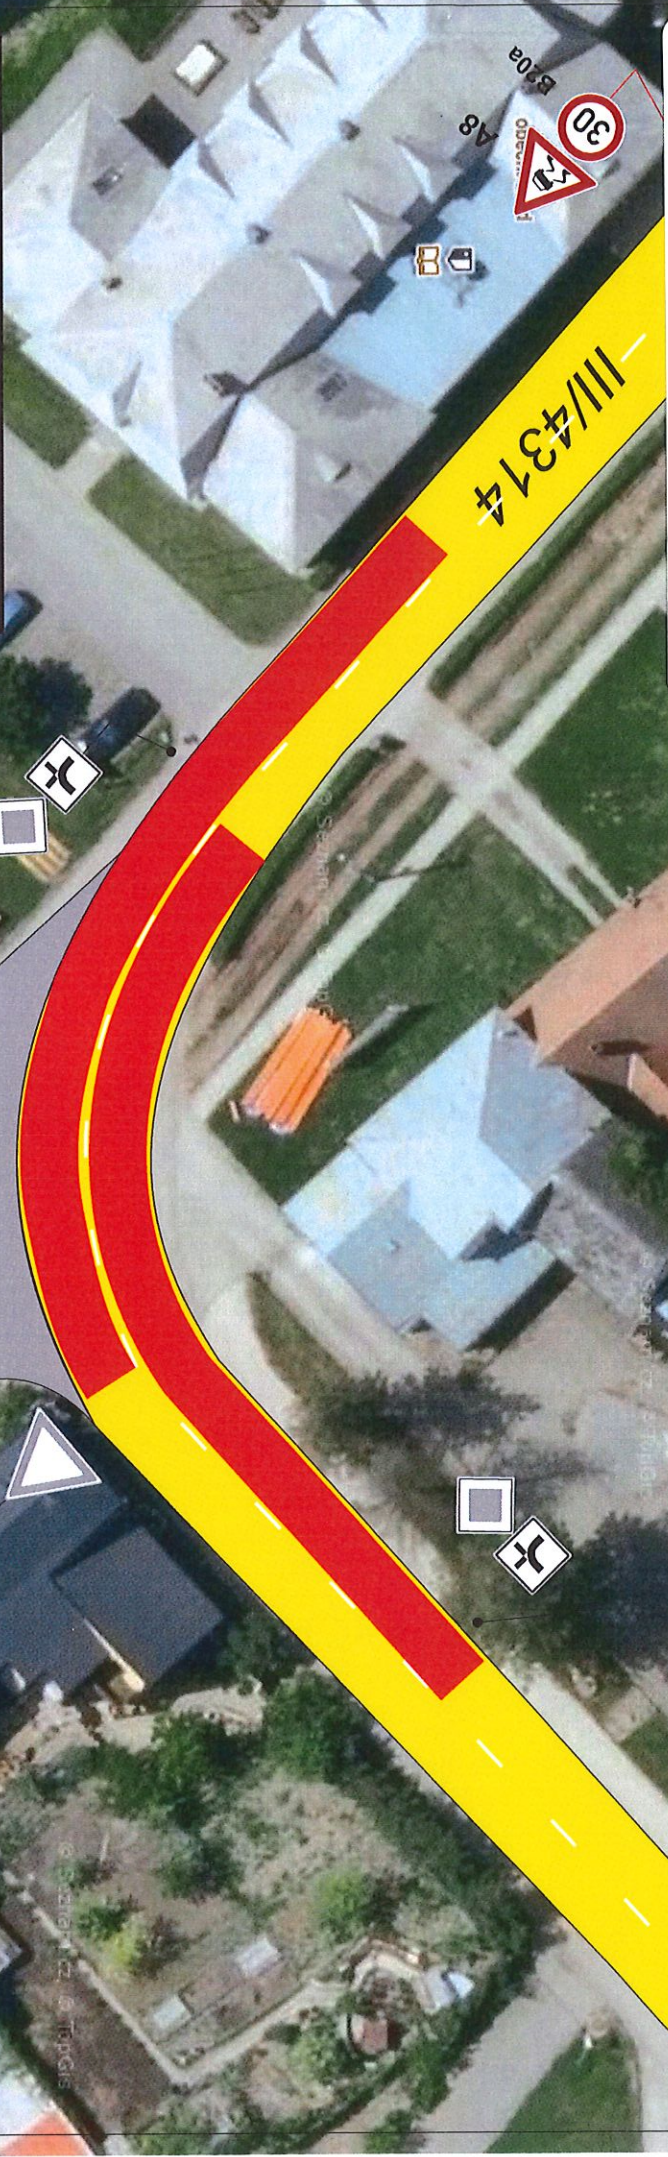

Zhotoveno:	5/2021
Vypracoval:	Souralová Jana
Kreslil:	Souralová Jana
C. Změny:	210/21
Zakázka:	Přechodné dopravní značení
Objekt:	ROSTĚNICE - ZVONOVICE

Trasig  
Služby v oblasti dopravního značení

# Ověřovací doložka

---

**Převod dokumentu z analogové do digitální podoby podle § 69a z. č. 499/2004 Sb.**

**Subjekt, který převod dokumentu provedl:**

POLICIE ČESKÉ REPUBLIKY  
Krajské ředitelství policie Jihomoravského kraje  
Územní odbor Vyškov, Dopravní inspektorát  
Brněnská 7a  
Vyškov

**Datum vyhotovení:**

6.5.2021 6:52:43

**Jméno a příjmení osoby, která převod dokumentu provedla:**

por. Ing. Michal Sedláček

**Viditelný (zajišťovací) prvek:**

**Počet listů převáděného dokumentu:**

1