










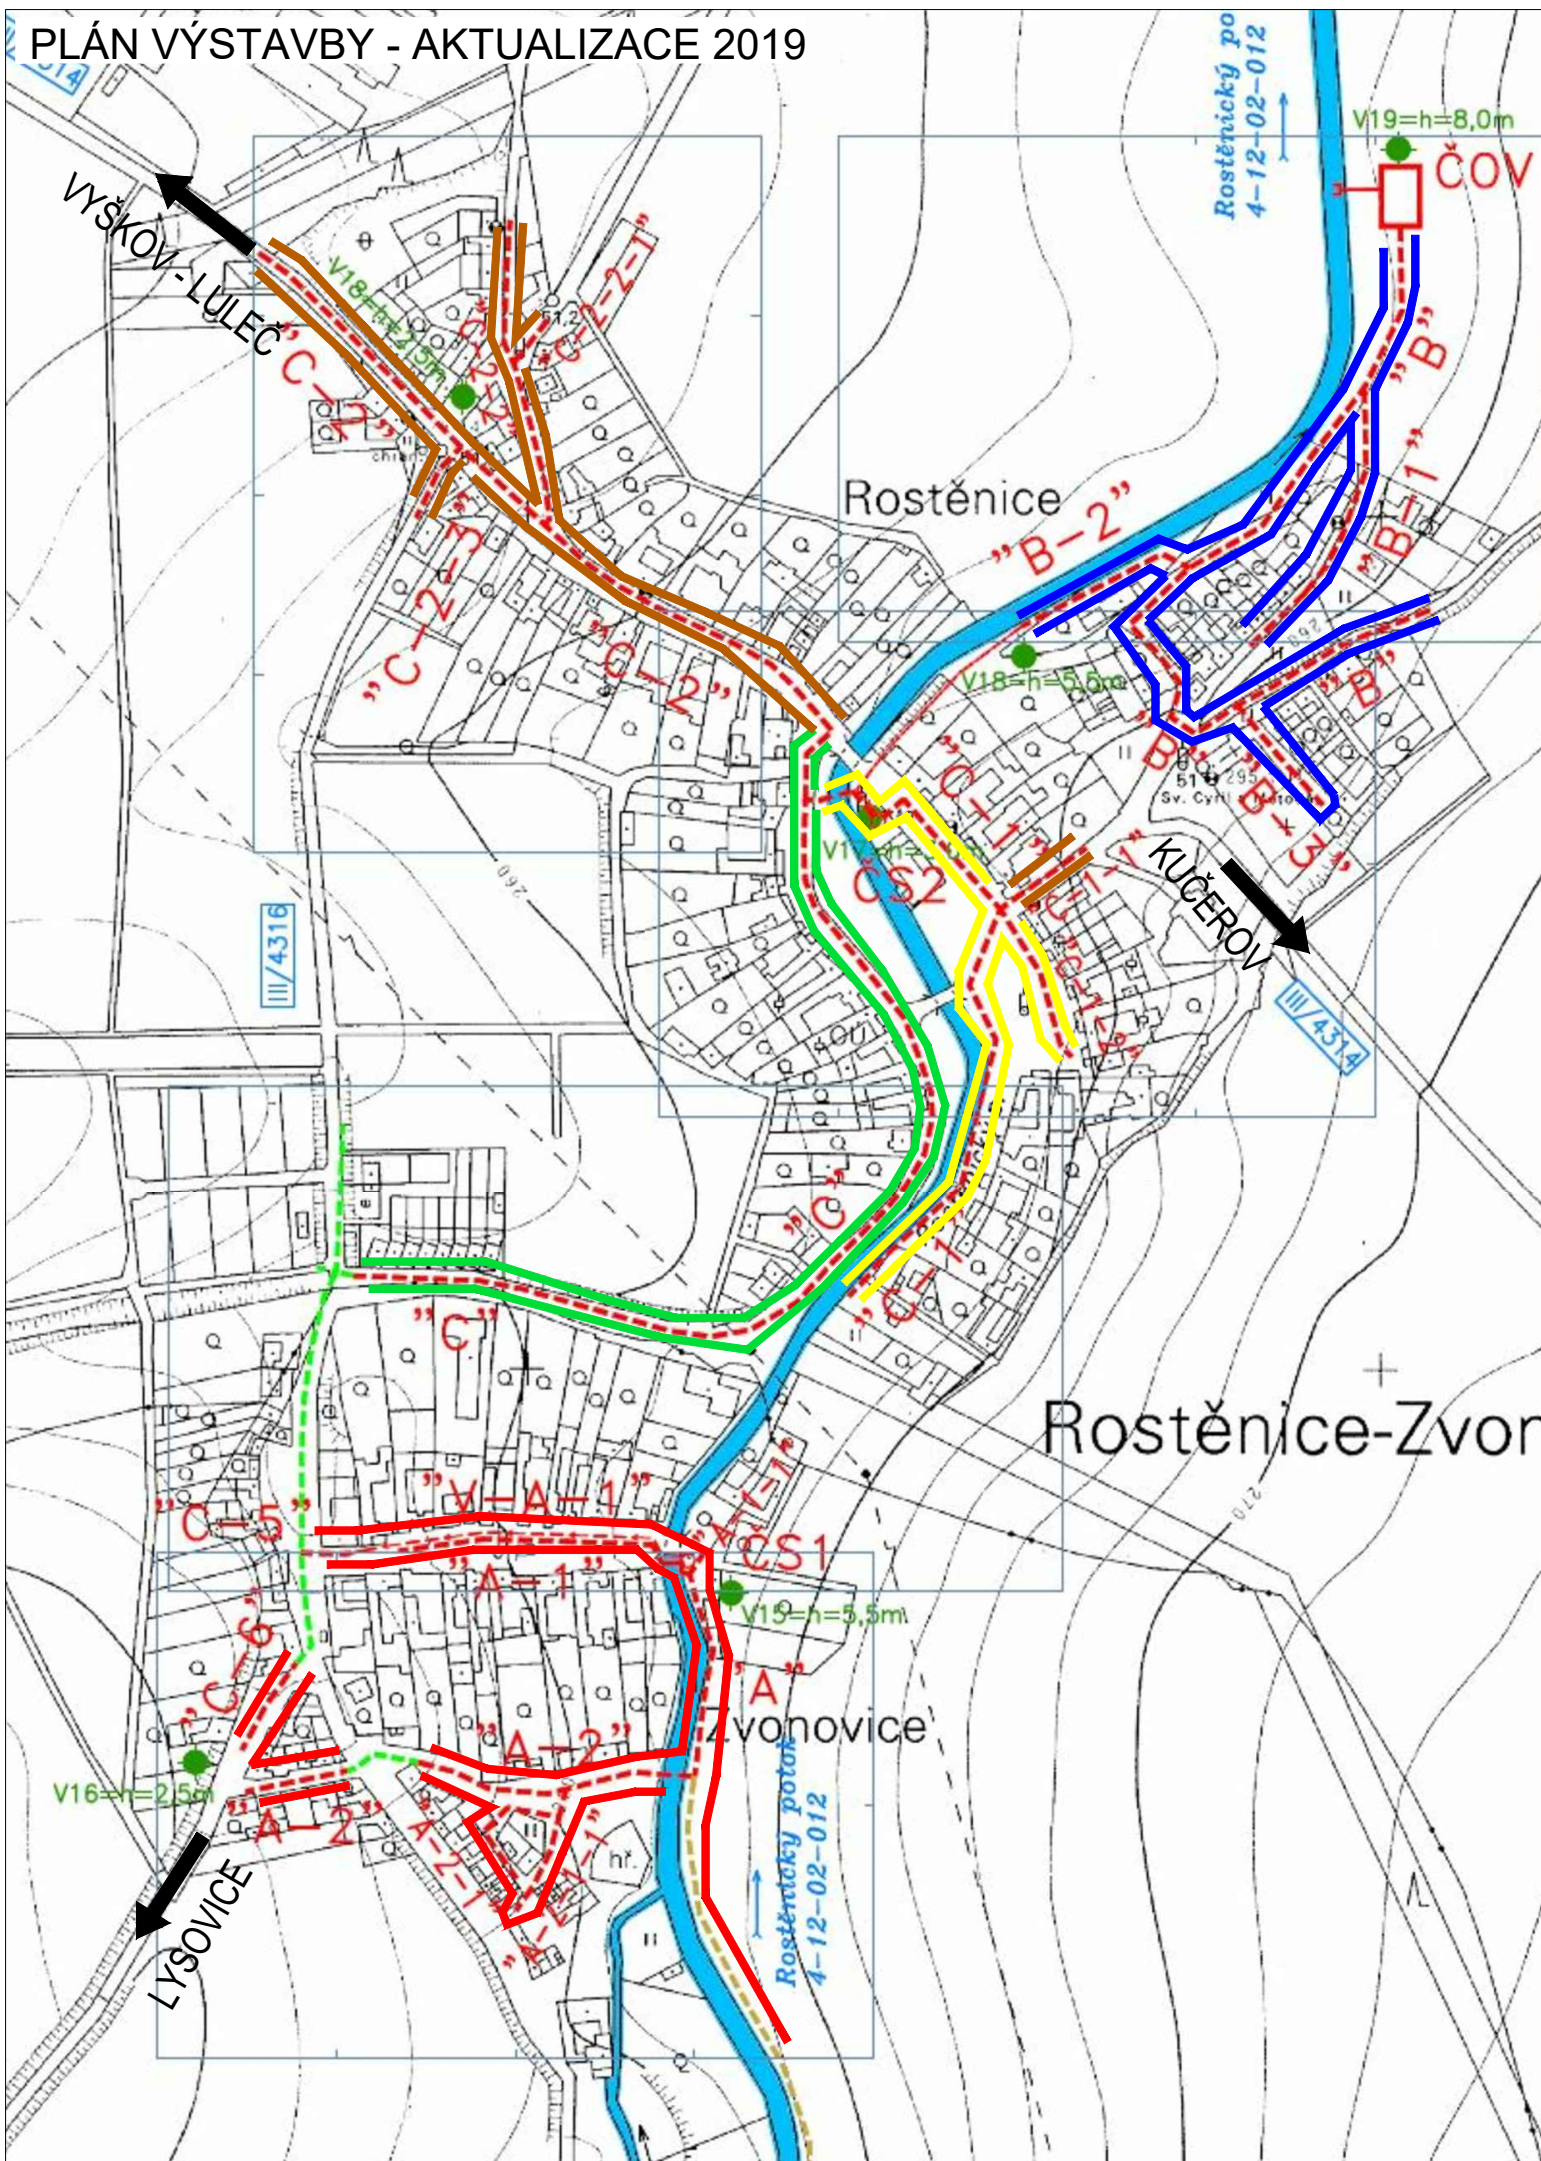


# PLÁN VÝSTAVBY - AKTUALIZACE 2019




## LEGENDA

	- REALIZACE 8/2017 - 9/2017	- STOKA "C"
	- REALIZACE 10/2017 - 11/2017	- STOKA "C - 1" - STOKA "C - 1 - 2"
	- REALIZACE 10/2017 - 3/2018	- STOKA "B" - STOKA "B - 1" - STOKA "B - 2" - STOKA "B - 3"
	- REALIZACE 2018	- STOKA "C - 2" - STOKA "C - 2 - 1" - STOKA "C - 2 - 2" - STOKA "C - 2 - 3"
	- REALIZACE 2019	- STOKA "A" - STOKA "A - 1" - STOKA "A - 1 - 1" - STOKA "A - 2" - STOKA "A - 2 - 1" - STOKA "A - 2 - 1 - 1" - STOKA "C - 1 - 1" - STOKA "C - 5" - STOKA "C - 6" - STOKA "V - A - 1"
Uvedení ČOV do zkušebního provozu 02/2019		
Opravy místních komunikací 05 - 07/2019		

## LEGENDA SÍTÍ:

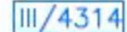	NAVRŽENÁ GRAVITAČNÍ SPLAŠKOVÁ KANALIZACE
	NAVRŽENÝ VÝTLAK SPLAŠKOVÉ KANALIZACE
	STÁVAJÍCÍ GRAVITAČNÍ SPLAŠKOVÁ KANALIZACE
	NAVRŽENÁ SPLAŠKOVÁ KANALIZACE - PROJEKT LYSOVICE
	INŽENÝRSKO-GEOLOGICKÁ SONDA
	SILNICE III. TŘÍDY



VYPRACOVAL:	Jakub Doležel	
KONTROLOVAL:	Lukáš Vonderka	
NÁZEV STAVBY:	KANALIZACE A ČOV ROSTĚNICE - ZVONOVICE	MĚŘITKO: - FORMÁT: - ÚČEL: -
OBSAH:	PLÁN VÝSTAVBY - AKTUALIZACE 2019	ČÍSLO PŘÍLOHY: - DATUM: 01/2019



ZLINMARK DZ s.r.o.  
Hviezdoslavova 1191/55a  
627 00 Brno  
Mob.: +420725994691  
Mail.: zlinmark@zlinmark.cz  
www.zlinmark.cz