

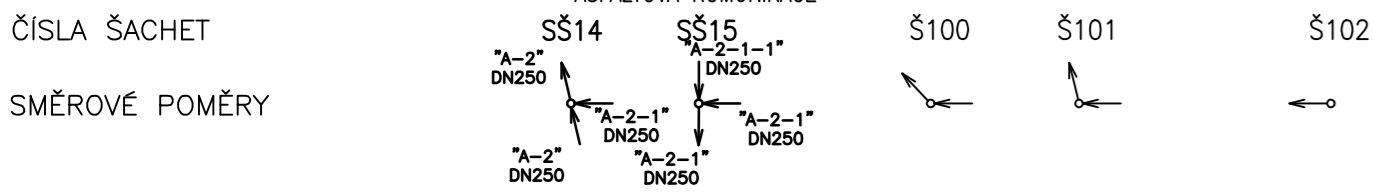




KATASTR  
DRUH POZEMKU  
VZDÁLENOST ŠACHTIC

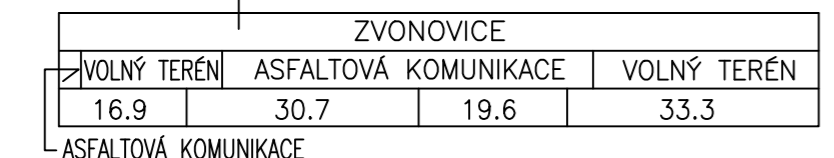


PODÉLNÝ PROFIL  
STOKA "A-2-1"  
M 1:1000/100

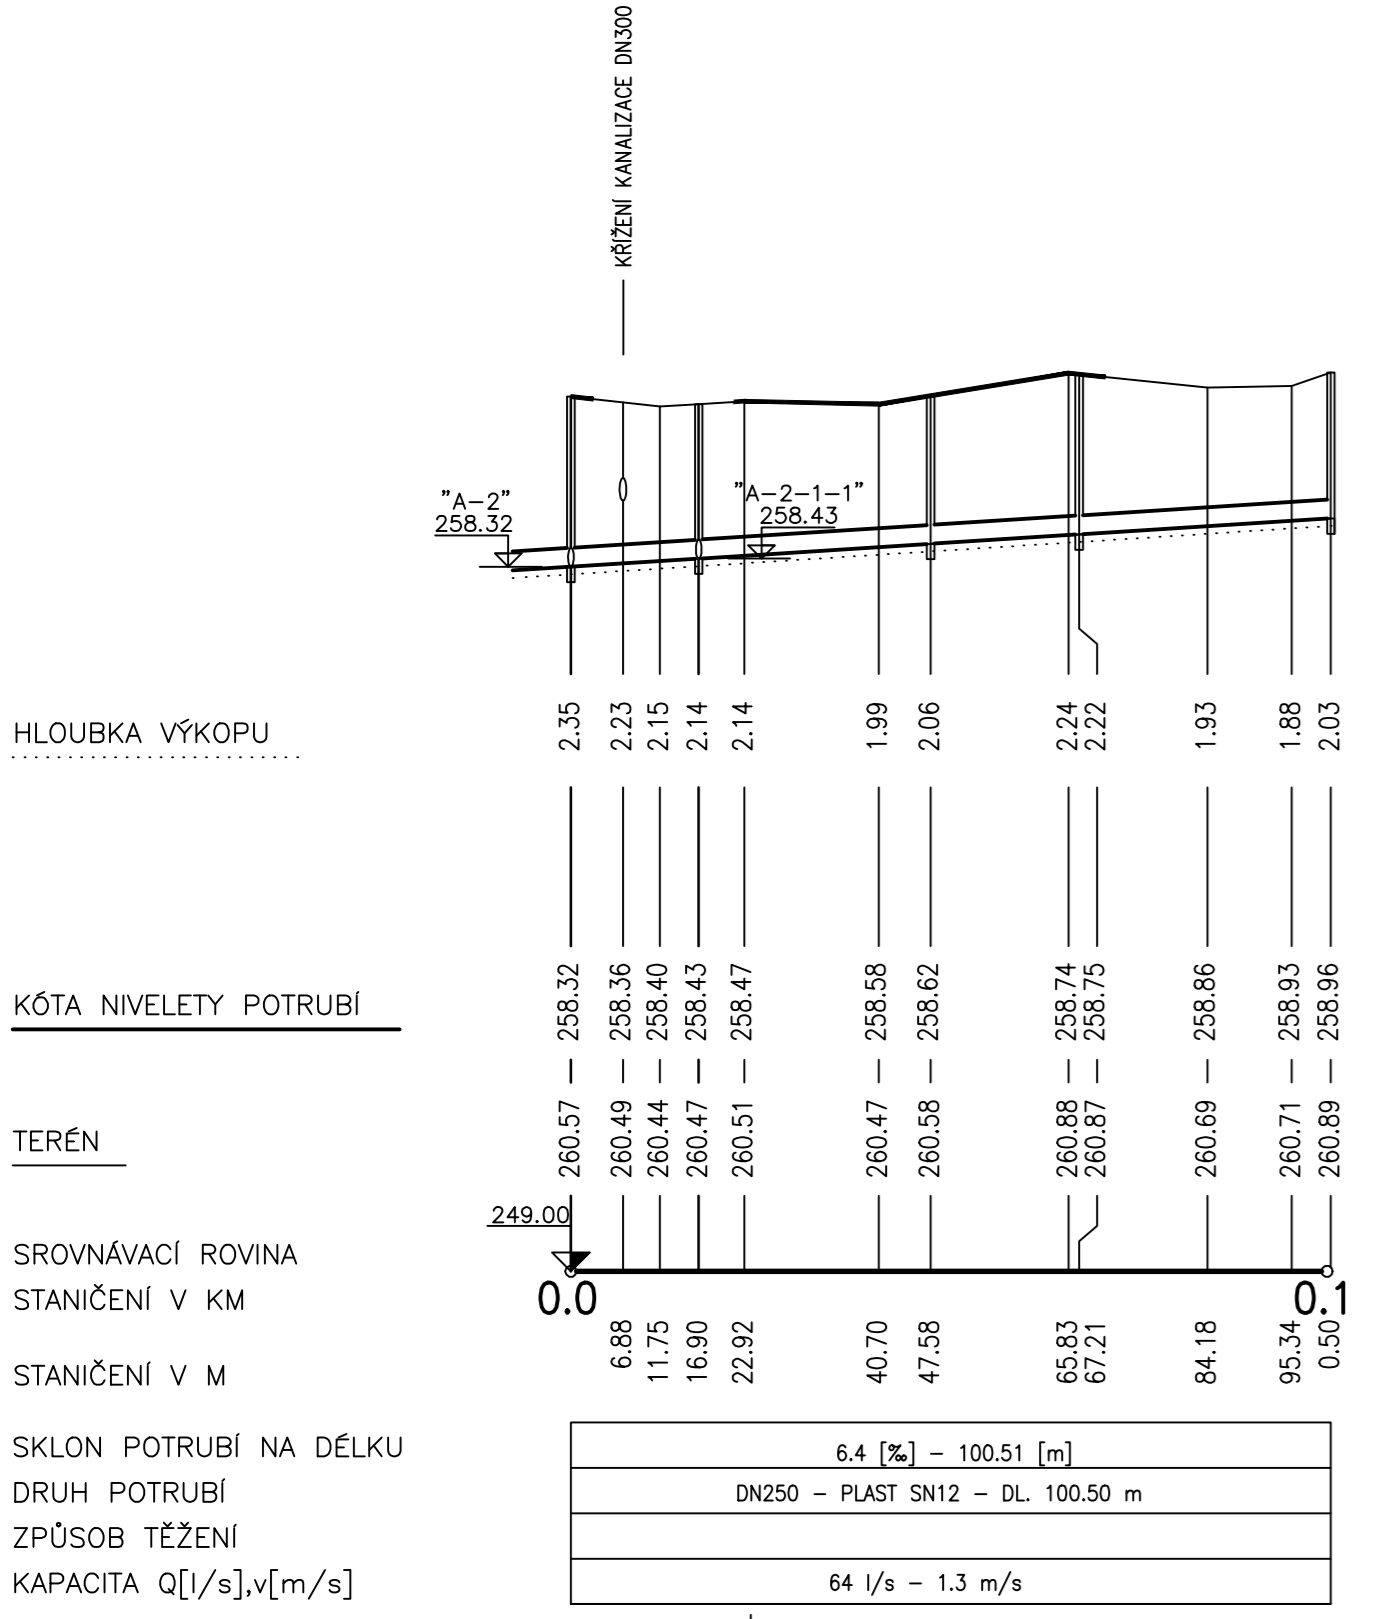



KATASTR  
DRUH POZEMKU  
VZDÁLENOST ŠACHTIC

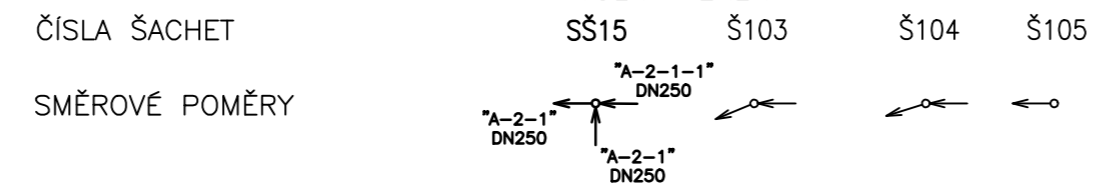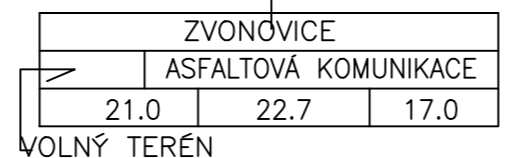


PODÉLNÝ PROFIL  
STOKA "A-2-1-1"  
M 1:1000/100

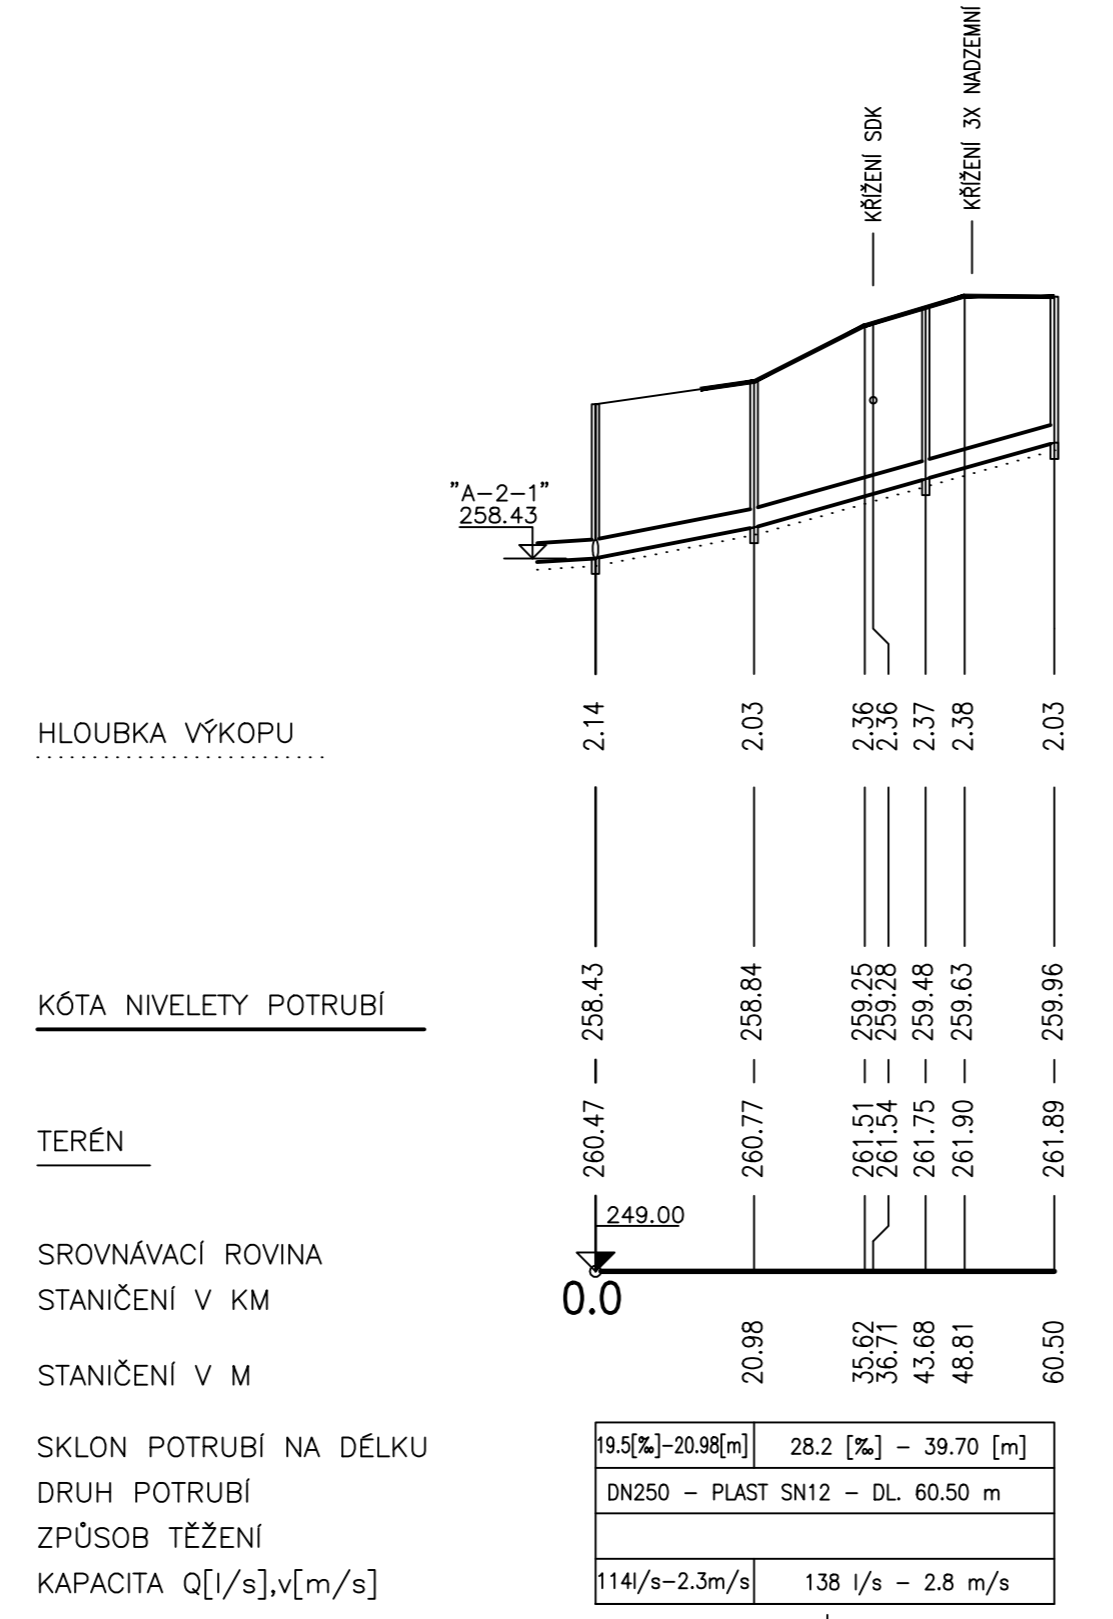

KATASTR  
DRUH POZEMKU  
VZDÁLENOST ŠACHTIC

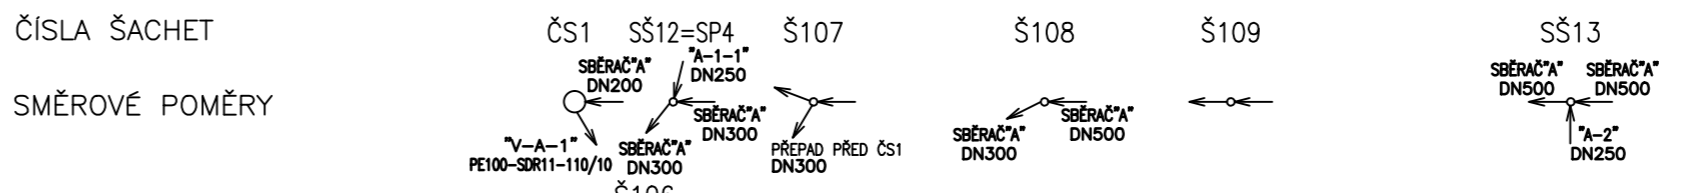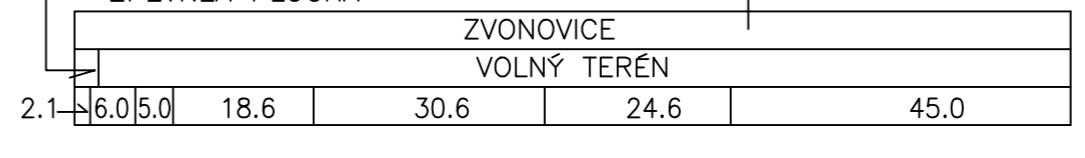

PODÉLNÝ PROFIL  
SBĚRAČ "A"  
M 1:1000/100

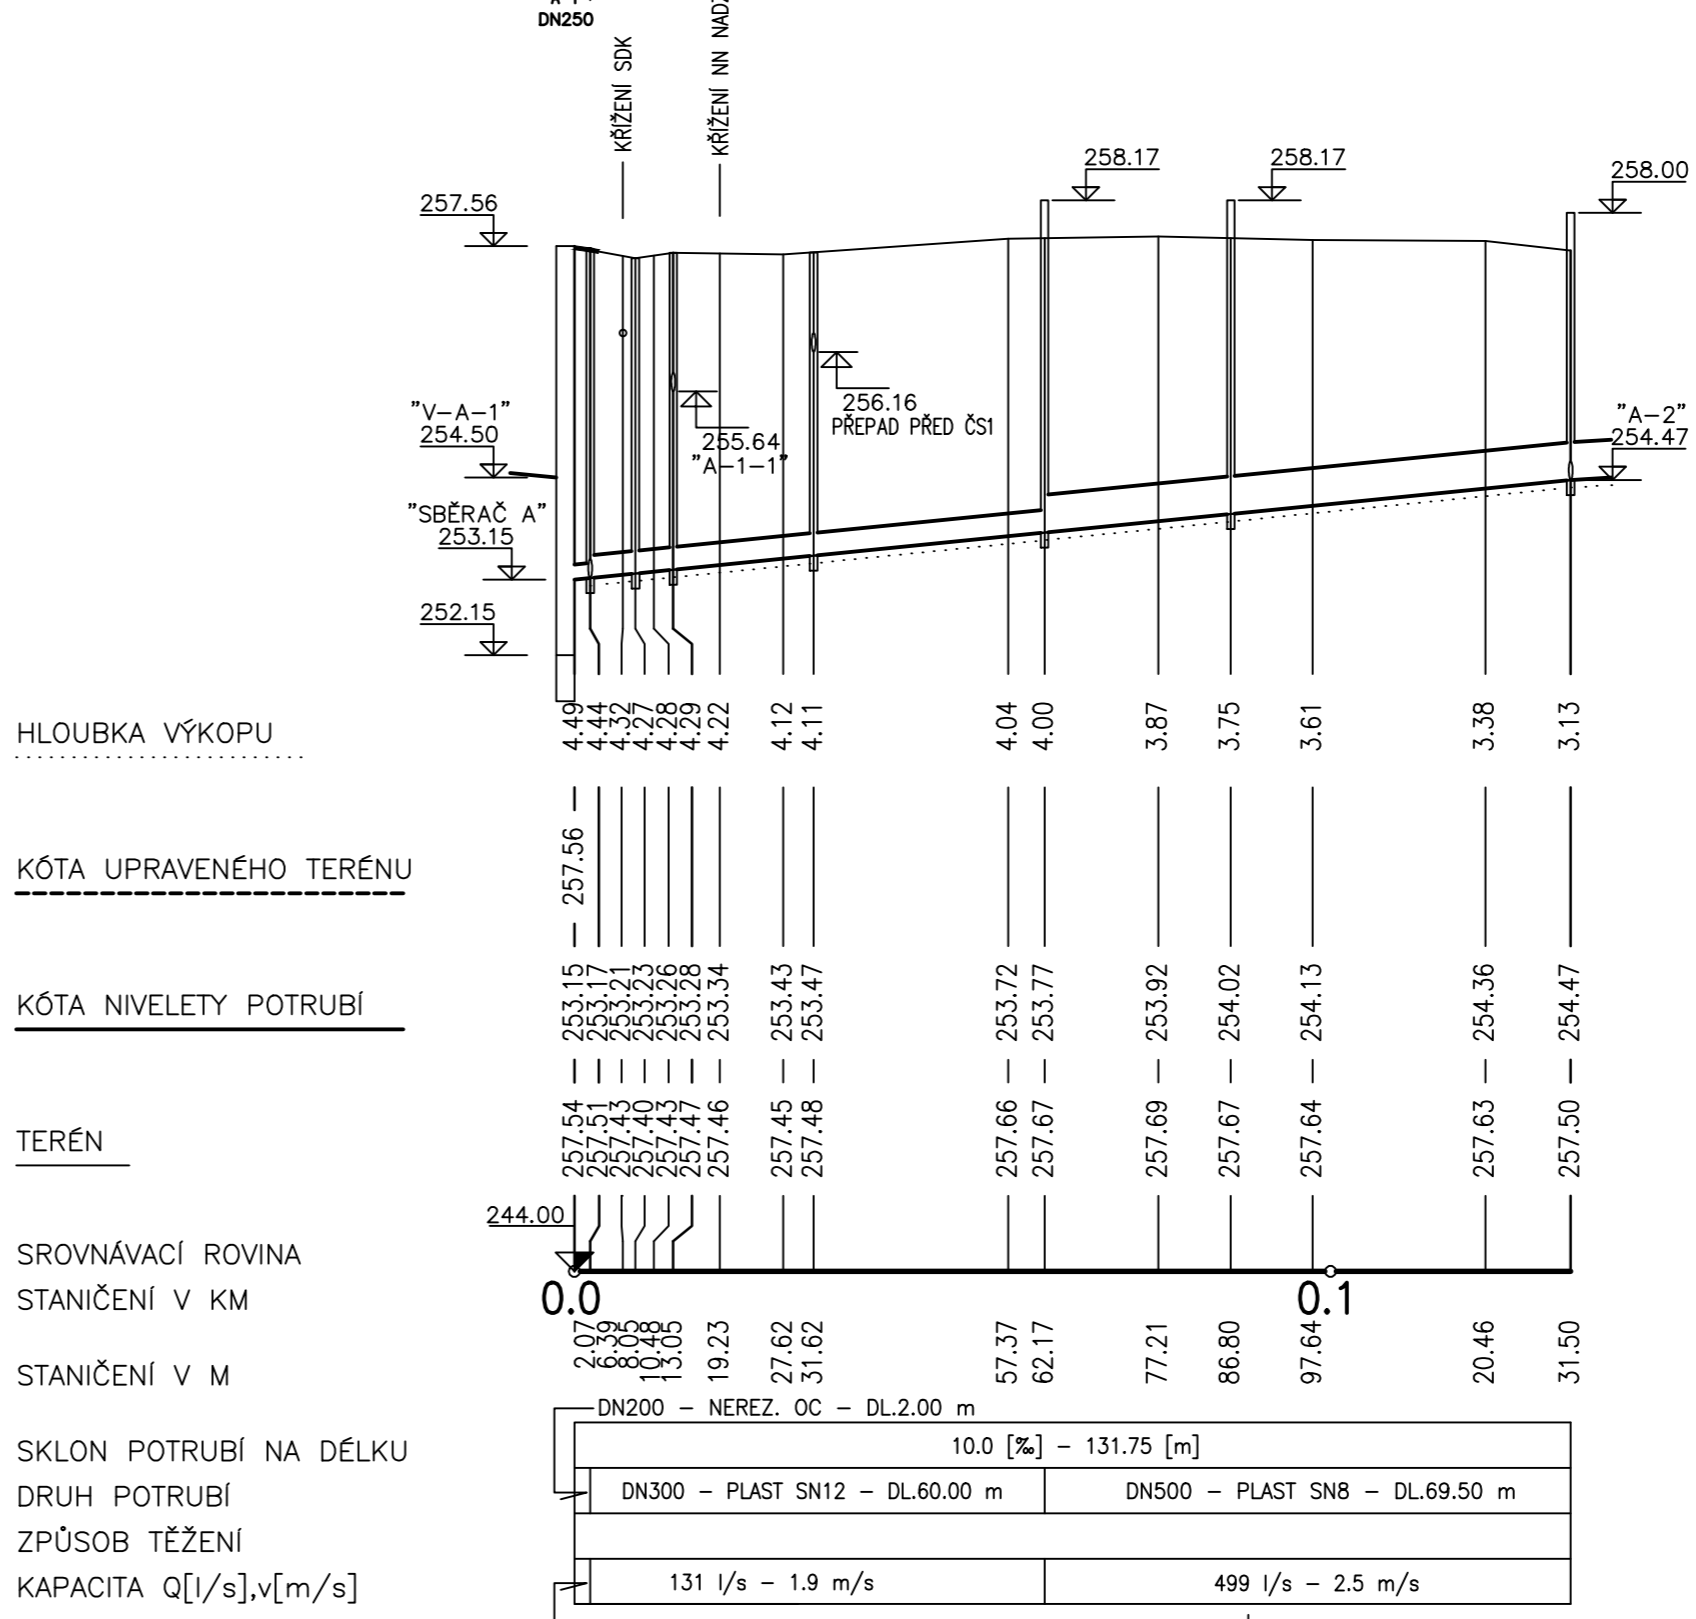

BPV

VYPRACOVAL Ing. JAKUB RAČEK	ZODP. PROJEKTANT	VED. PROJEKTANT	KRAJ	ZAK.ČÍSLO	37/15
	Ing. JAKUB RAČEK	Ing. RADEK DOHNAL	JIHOMORAVSKÝ	ROSTĚNICE-ZVONOVICE	10/2015
NAZEV AKCE	OBEC ROSTĚNICE-ZVONOVICE	KANALIZACE A ČOV ROSTĚNICE-ZVONOVICE	INVESTOR	STUPĚŇ	DPS
			MÍSTO	FORMÁT	4 x A4
OBJEKT	SO 101 11.1 KANALIZAČNÍ STOKY ROSTĚNICE-ZVONOVICE	PODÉLNÝ PROFIL - STOKA "A-2-1","A-2-1-1","SBĚRAČ "A"	NAZEV AKCE	MĚŘÍTKO	1:1000/100
			OBJEKT	PRÍLOHA č.	PARÉ č.
OBSAH			D.1.1.8.		

JTSK