



KATASTR
DRUH POZEMKU

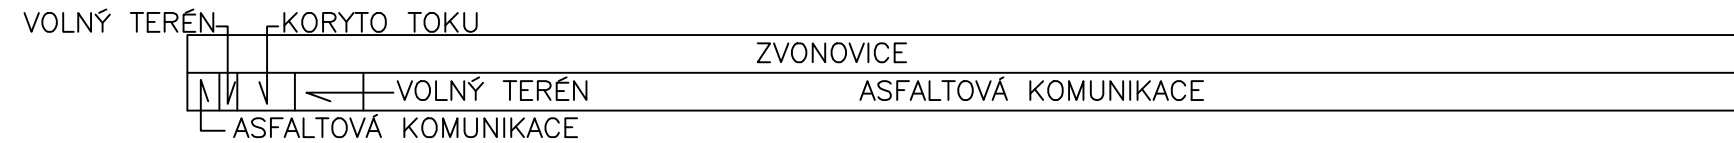


ČÍSLA ŠACHET

SMĚROVÉ POMĚRY

**PODÉLNÝ PROFIL
VÝTLAK "V-A-1"**
M 1:1000/100

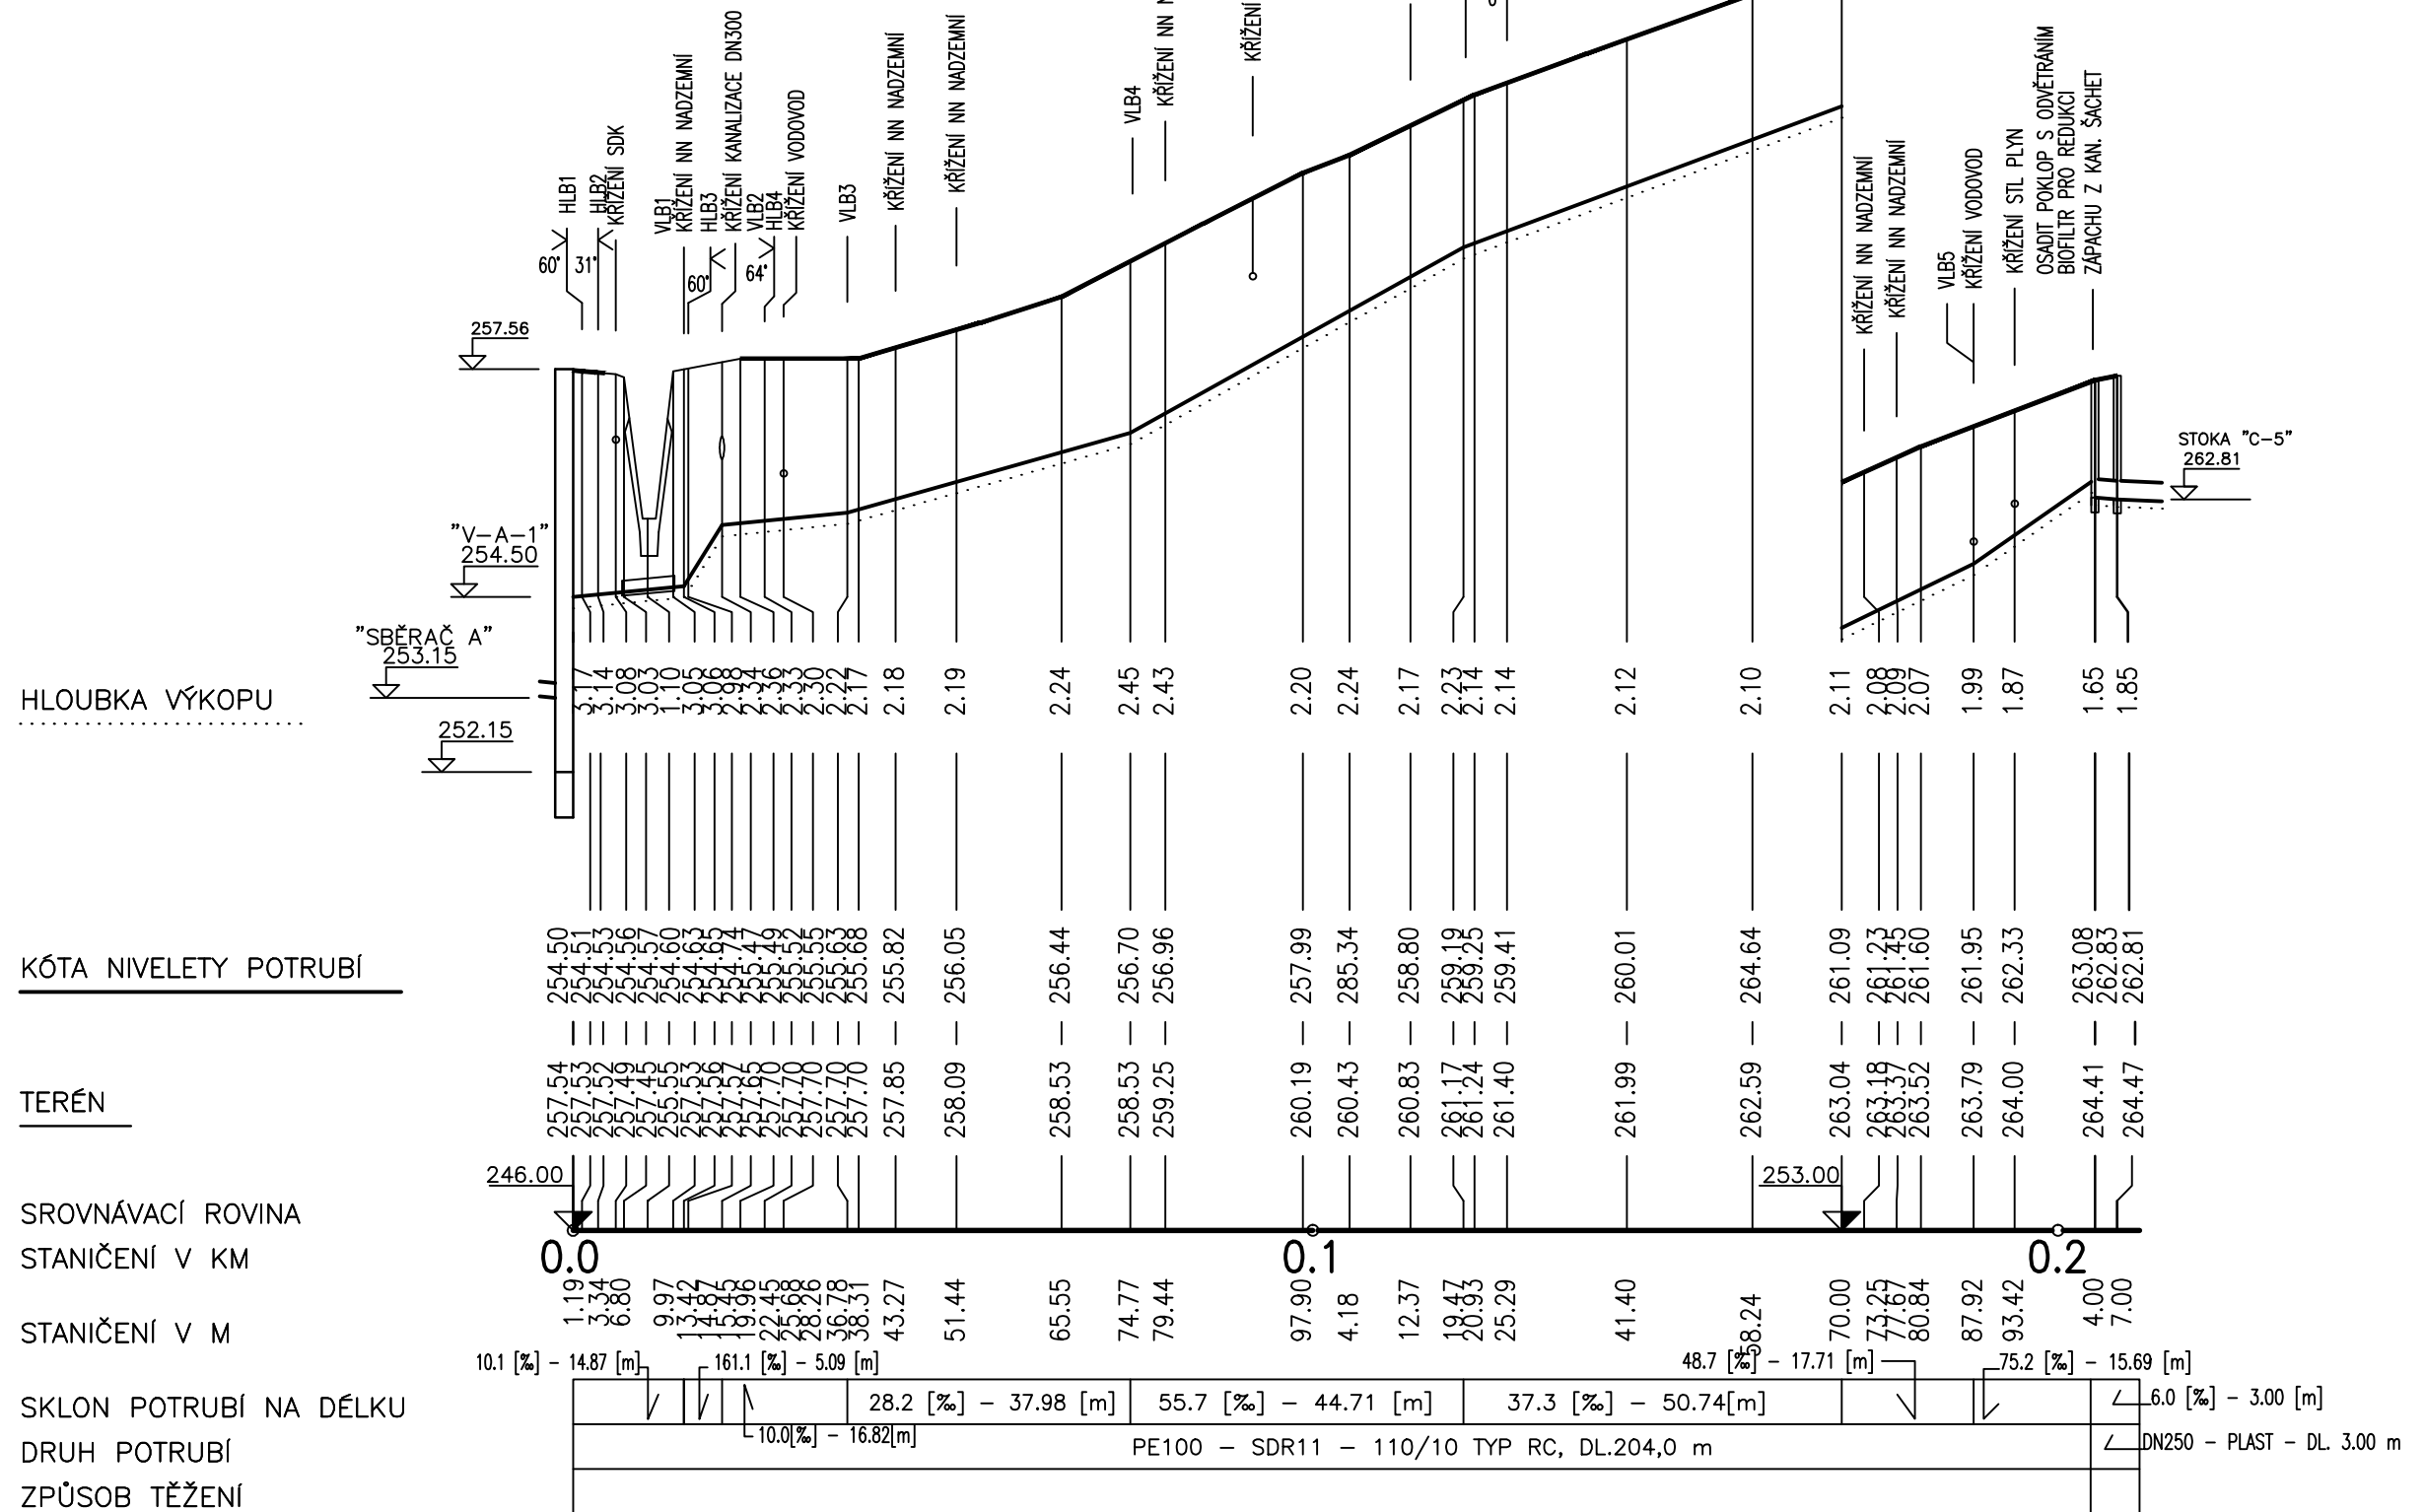


KATASTR
DRUH POZEMKU

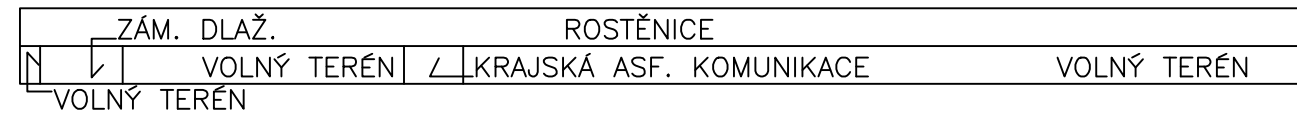

ČÍSLA ŠACHET

SMĚROVÉ POMĚRY

**PODÉLNÝ PROFIL
VÝTLAK "V-B-2"**
M 1:1000/100

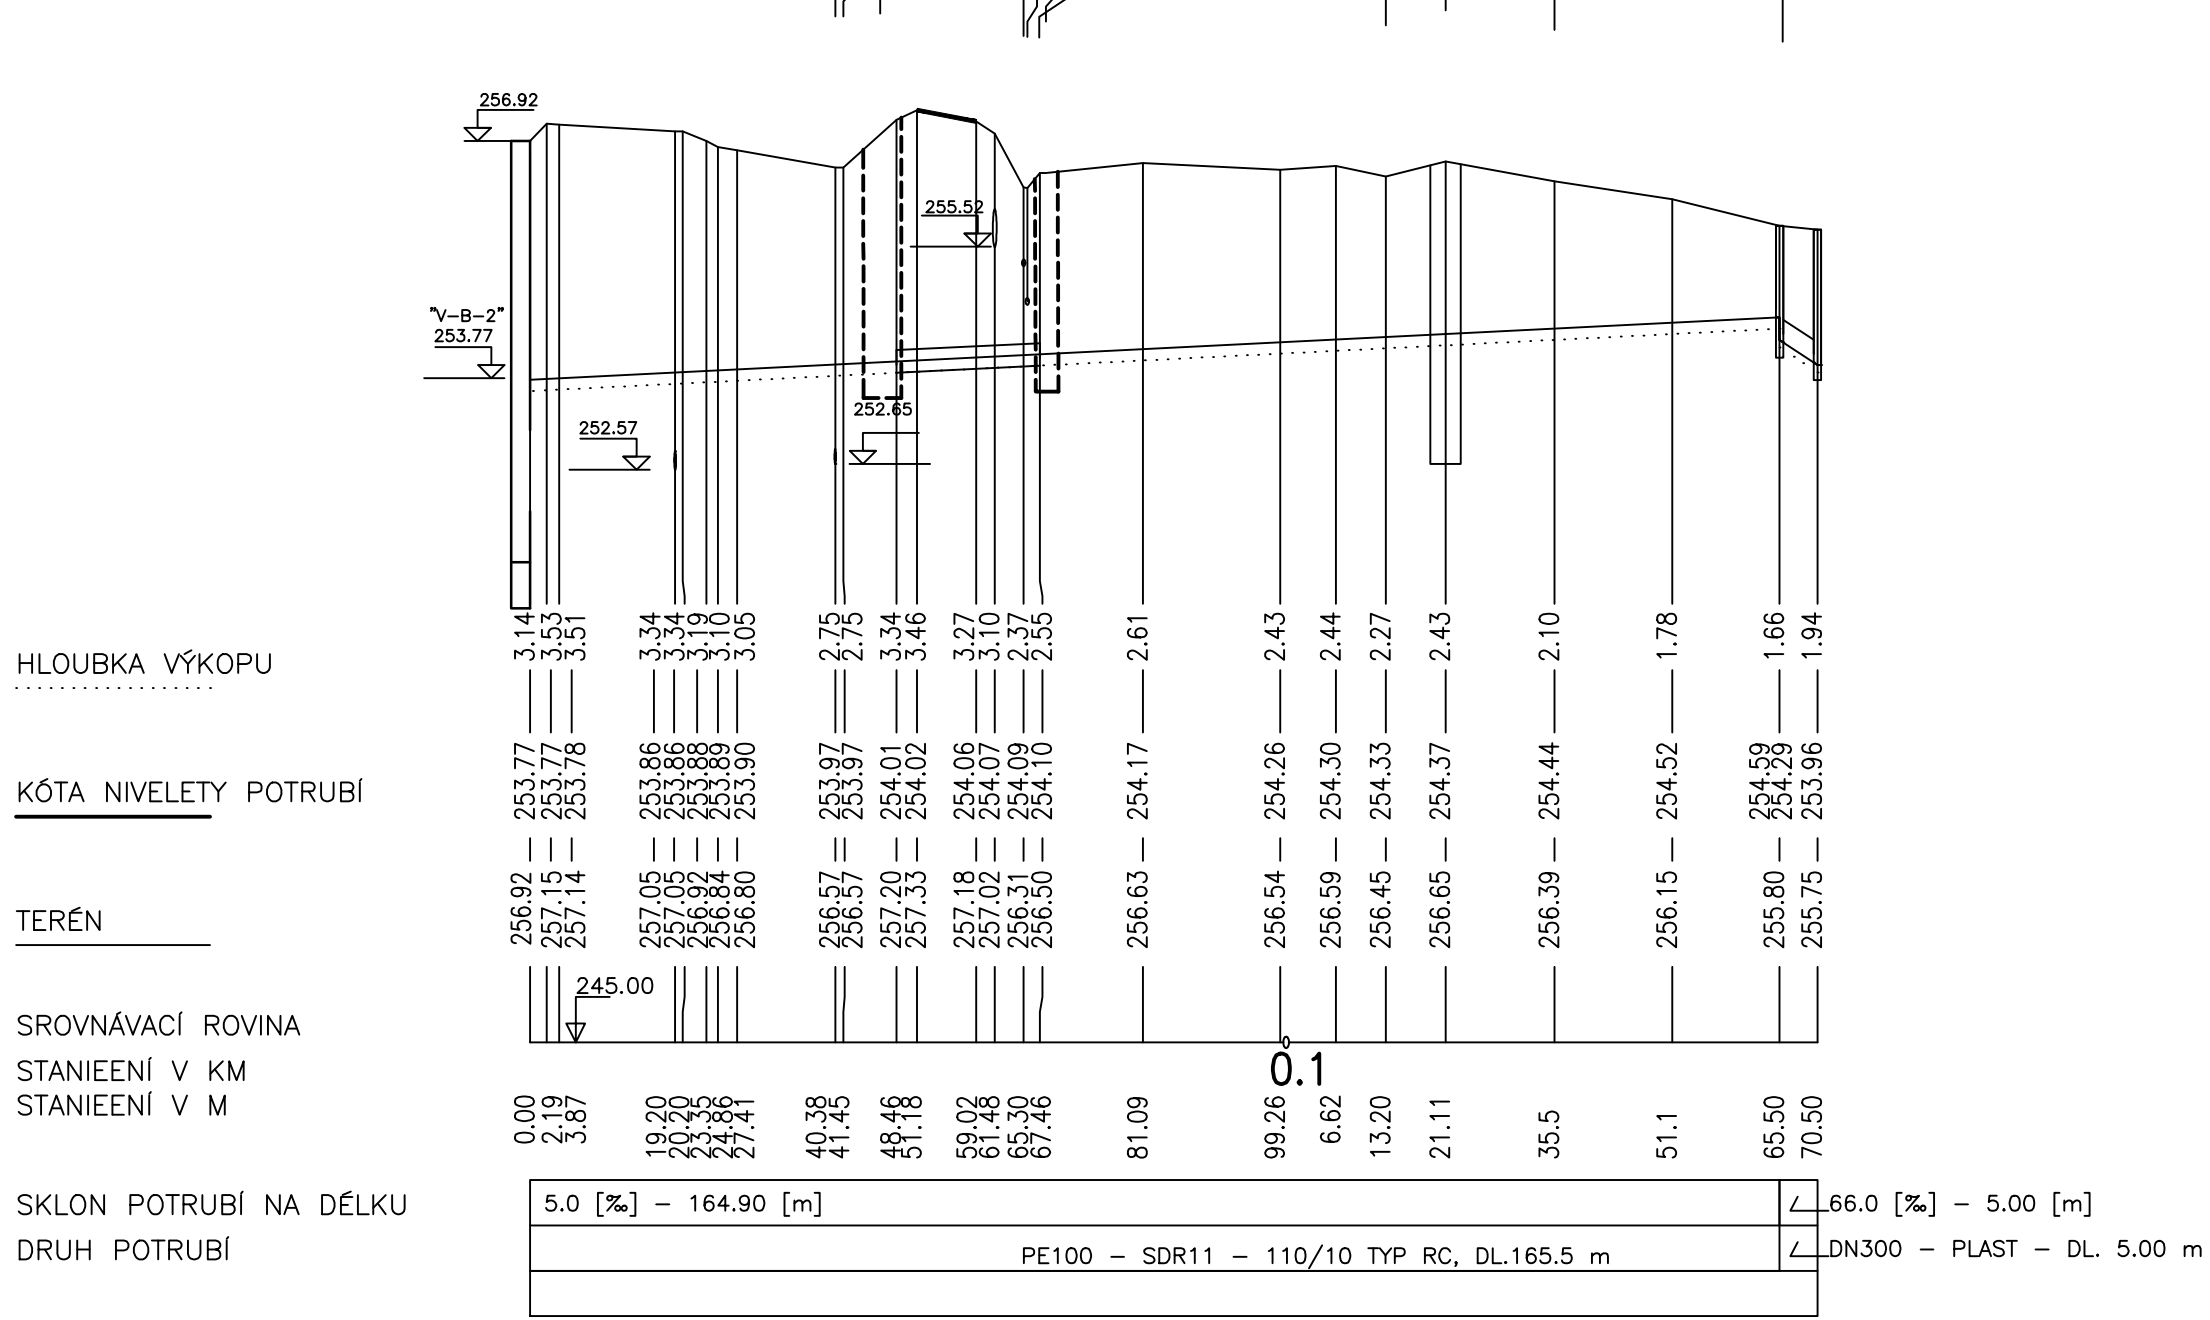

VYPRACOVAL	ZODP. PROJEKTANT	VED. PROJEKTANT	 Marie Hübnarové 58 621 00 Brno IČO 25515969
Ing. JAKUB RAČEK	Ing. JAKUB RAČEK	Ing. RADEK DOHNAL	
KRAJ	JIHOMORAVSKÝ	MÍSTO	ROSTĚNICE-ZVONOVICE
INVESTOR	OBEC ROSTĚNICE-ZVONOVICE		ZAK.ČÍSLO
NÁZEV AKCE	KANALIZACE A ČOV ROSTĚNICE-ZVONOVICE		DATUM
			STUPEŇ
			FORMÁT
			MĚŘÍTKO
OBJEKT	SO 101 11.1 KANALIZAČNÍ STOKY ROSTĚNICE-ZVONOVICE		PŘÍLOHA č.
OBSAH	PODÉLNÝ PROFIL - VÝTLAK "V-A-1", VÝTLAK "B-2"		PARÉ č.