



Vážení občané,

dovolujeme si Vám oznámit, že naše firma QUANTUM, a.s., Brněnská 212, 682 01 Vyškov zahájí od 19.9.2019 práce na stavbě :

**„ Odkanalizování obce Rostěnice – Zvonovice“
Oprava místních komunikací Rostěnice stoka C a C1**


Investor stavby: Obec Rostěnice-Zvonovice

Předpokládaná doba realizace: **od 19.9.2019 do 30.9.2019.**

Žádáme Vás o pochopení případných komplikací, které stavební práce způsobí. Jedná se především o omezení příjezdu k Vaším nemovitostem uzavírkami místních komunikací a pohybem našich strojů a mechanizace.

S případnými dotazy se můžete obrátit na stavbyvedoucího p:Vilém Gottwald tel.602560838.

Děkujeme za pochopení.

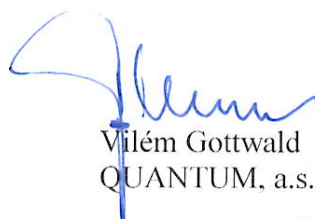

Vilém Gottwald
QUANTUM, a.s.

 **QUANTUM, a.s.**
Brněnská 212
682 01 VYŠKOV
www.quantumas.cz www.qplyn.cz
Tel.: 517 343 363
IČ: 25307762 DIČ: CZ25307762 ³⁶

Příloha:

Situace stavby: žlutě vyznačeny opravované místní komunikace


QUANTUM, a.s.
Brněnská 212, CZ, 628 01 Vyškov
IČ: 25307762
DIČ: CZ25307762
Tel.: 517 343 363 – 5
Fax: 517 343 366
GSM: 724 703 972
e-mail: info@quantumas.cz
www.quantumas.cz

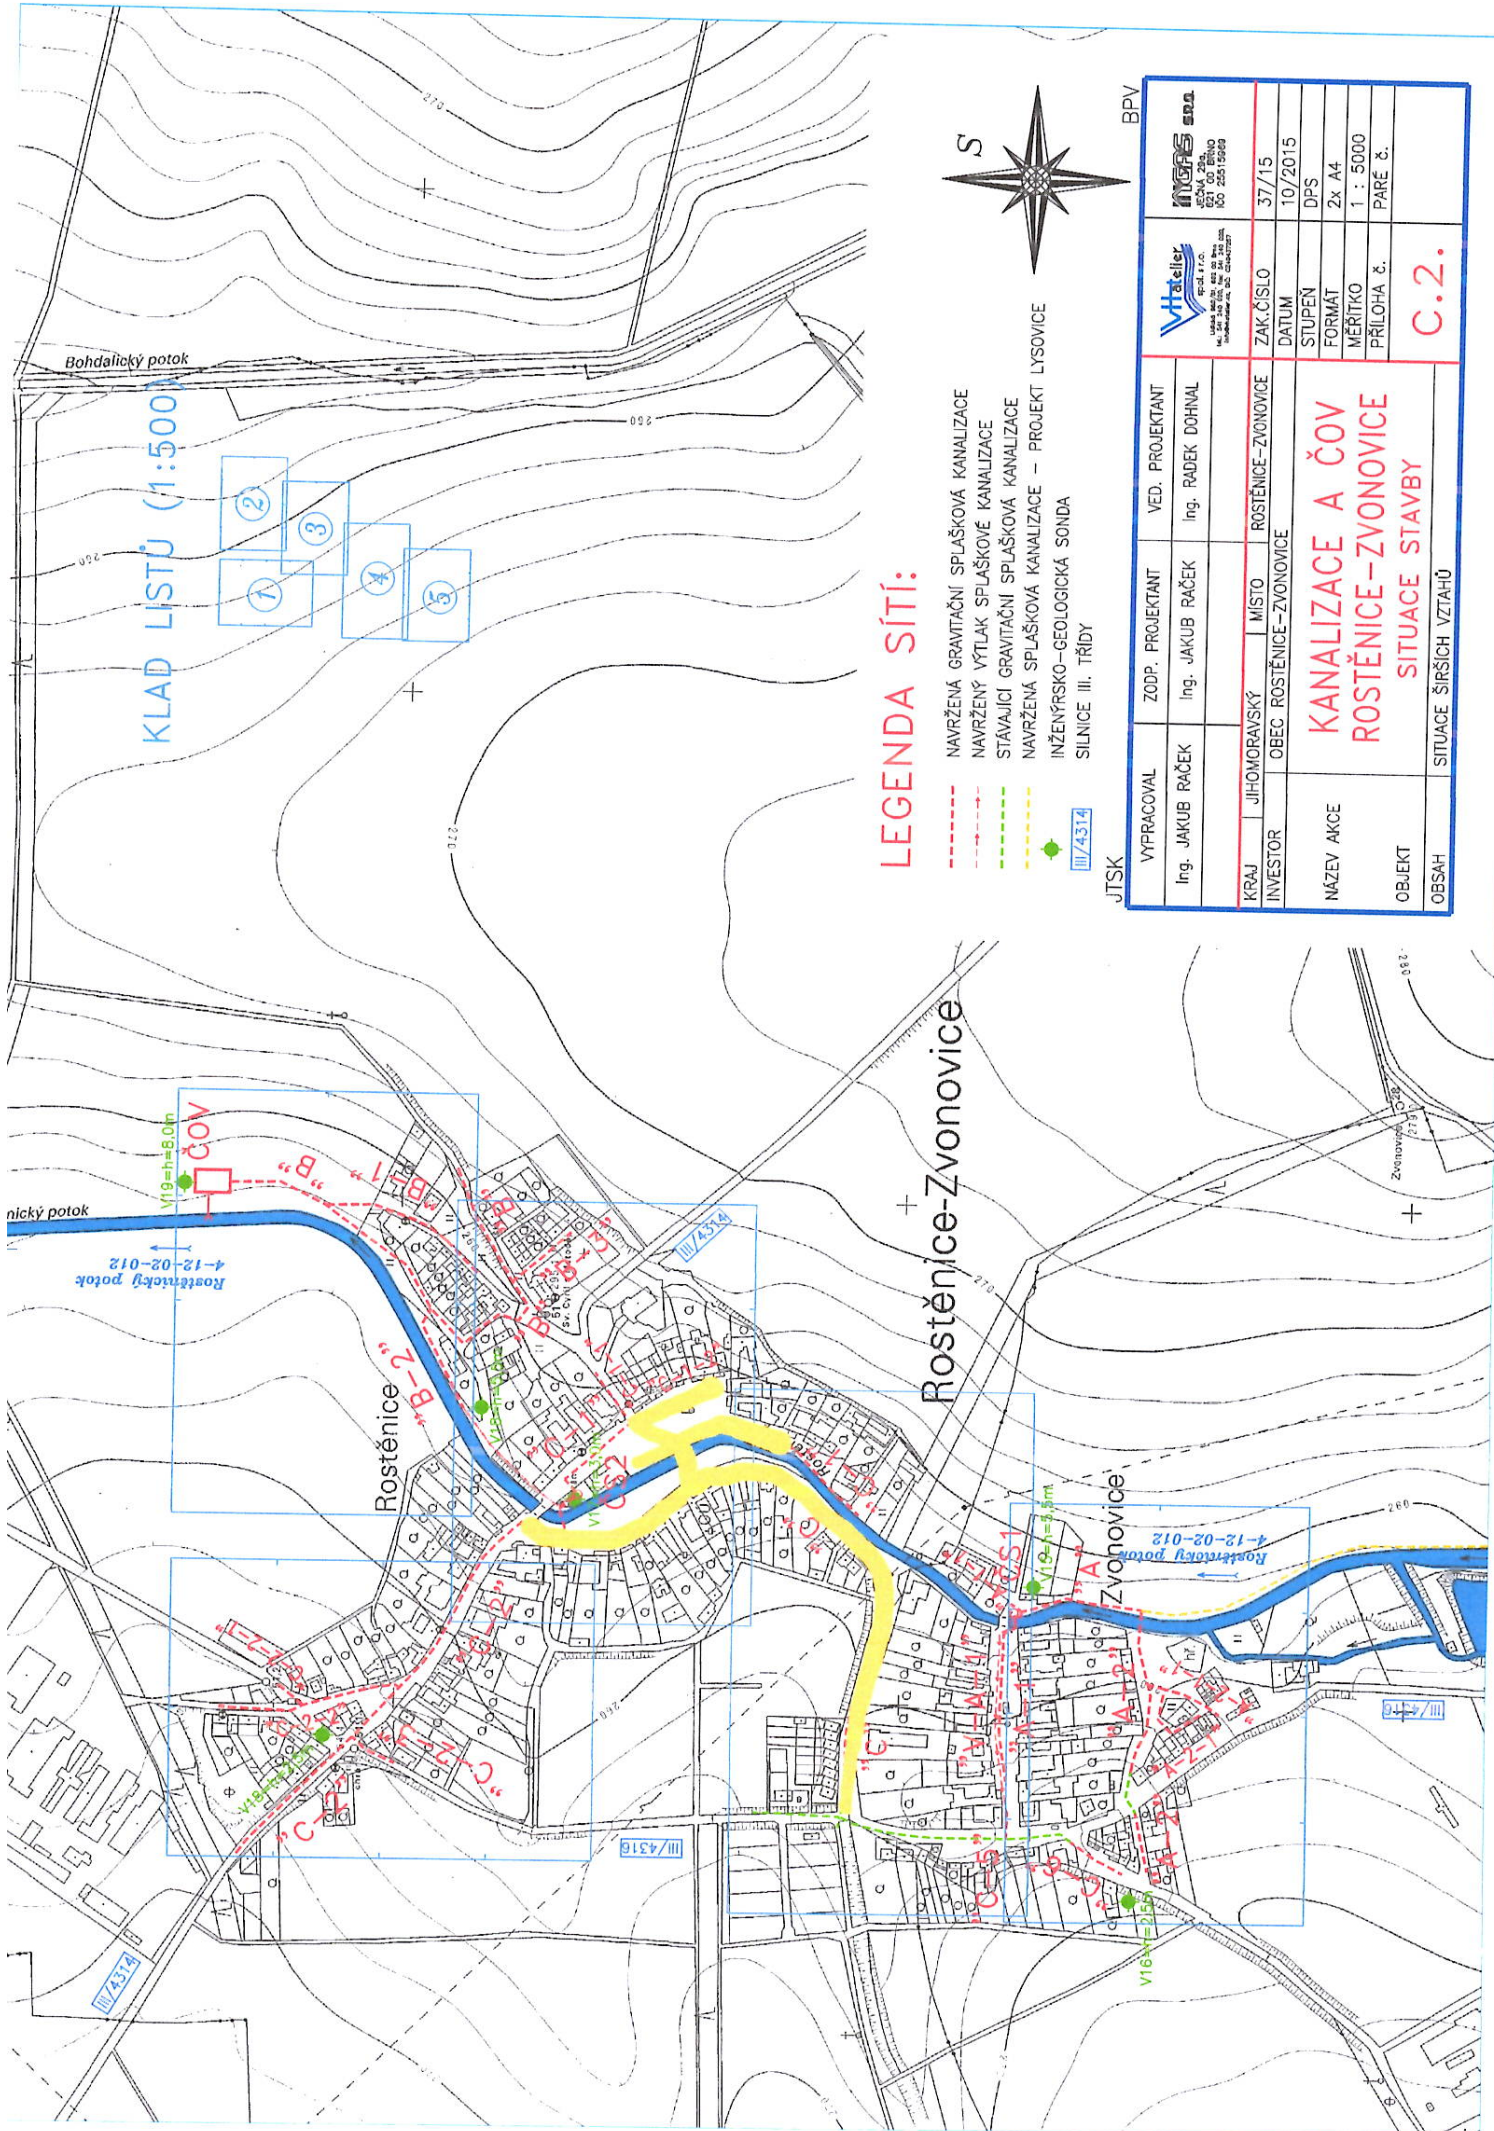

KLAD LISTŮ (1:500)

LEGENDA SÍTÍ:

- NAVRŽENÁ GRAVITAČNÍ SPLAŠKOVÁ KANALIZACE
- NAVRŽENÝ VÝTLAK SPLAŠKOVÉ KANALIZACE
- STÁVAJÍCÍ GRAVITAČNÍ SPLAŠKOVÁ KANALIZACE
- NAVRŽENÁ SPLAŠKOVÁ KANALIZACE – PROJEKT LYSOVICE
- INŽENÝRSKO–GEOLOGICKÁ SONDA
- SILNICE III. TŘÍDY

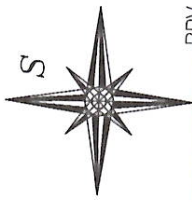

JTSK

VYPRACOVAL	ZODP. PROJEKTANT	VED. PROJEKTANT	BPV
Ing. JAKUB RAČEK	Ing. JAKUB RAČEK	Ing. RADEK DOHNAL	INGEIS s.o.a. KESÁ 239, 10 IČO: 253 15019
KRAJ	JIHOMORAVSKÝ	MÍSTO	ZAK.ČÍSLO
INVESTOR	OBEC ROSTĚNICE-ZVONOVICE	ROSTĚNICE-ZVONOVICE	37/15
NÁZEV AKCE	KANALIZACE A ČOV ROSTĚNICE-ZVONOVICE		
OBJEKT	SITUACE STAVBY		
OBSAH	SITUACE ŠIRŠÍCH VZTAHŮ		
			DATUM
			10/2015
			STUPĚN
			DPS
			FORMÁT
			2x A4
			MĚŘITKO
			1 : 5000
			PRÍLOHA č.
			PARE č.
			C.2.