



Vážení občané,

dovolujeme si Vám oznámit, že naše firma Quantum stavby, s.r.o., Brněnská 122/212, 682 01 Vyškov zahájí od 8.1.2018 práce na stavbě :

**„ Odkanalizování obce Rostěnice – Zvonovice“  
část stoka B3 SŠ3-Š22**

Investor stavby: Obec Rostěnice-Zvonovice

Předpokládaná doba realizace: **od 10.4.2018 do 20.4.2018.**

Žádáme Vás o pochopení případných komplikací, které stavební práce způsobí. Jedná se především o omezení příjezdu k Vaším nemovitostem uzavírkami místních komunikací a pohybem našich strojů a mechanizace. Všichni majitelé omezených nemovitostí mají zajištěn příjezd ke svým nemovitostem na povolení stavby.

V rámci budované kanalizace budou vysazovány odbočky k jednotlivým nemovitostem na základě projektů, které bude zajišťovat ing. Josef Slavík. Stávající kanalizace zůstane zachována v původním stavu a po dokončení nové splaškové kanalizace bude sloužit jako kanalizace dešťová.

S případnými dotazy se můžete obrátit na stavbyvedoucího p:Vilém Gottwald tel.602560838


Děkujeme za pochopení.

Vilém Gottwald  
Quantum stavby, s.r.o.

 Quantum stavby, s.r.o.  
Brněnská 212, 682 01 Vyškov  
Tel.: 517 343 363-5 www.quantumas.cz  
IČ: 49450450 DIČ: CZ49450450

Příloha: Situace stavby - zeleně vyznačena budovaná kanalizace

Quantum stavby, s.r.o.  
Brněnská 122/212, CZ, 682 01 Vyškov  
IČ: 49450450  
DIČ: CZ49450450  
Tel.: 517 343 363 – 5  
Fax: 517 343 366  
GSM: 724 703 972  
e-mail: info@quantumas.cz  
www.quantumas.cz

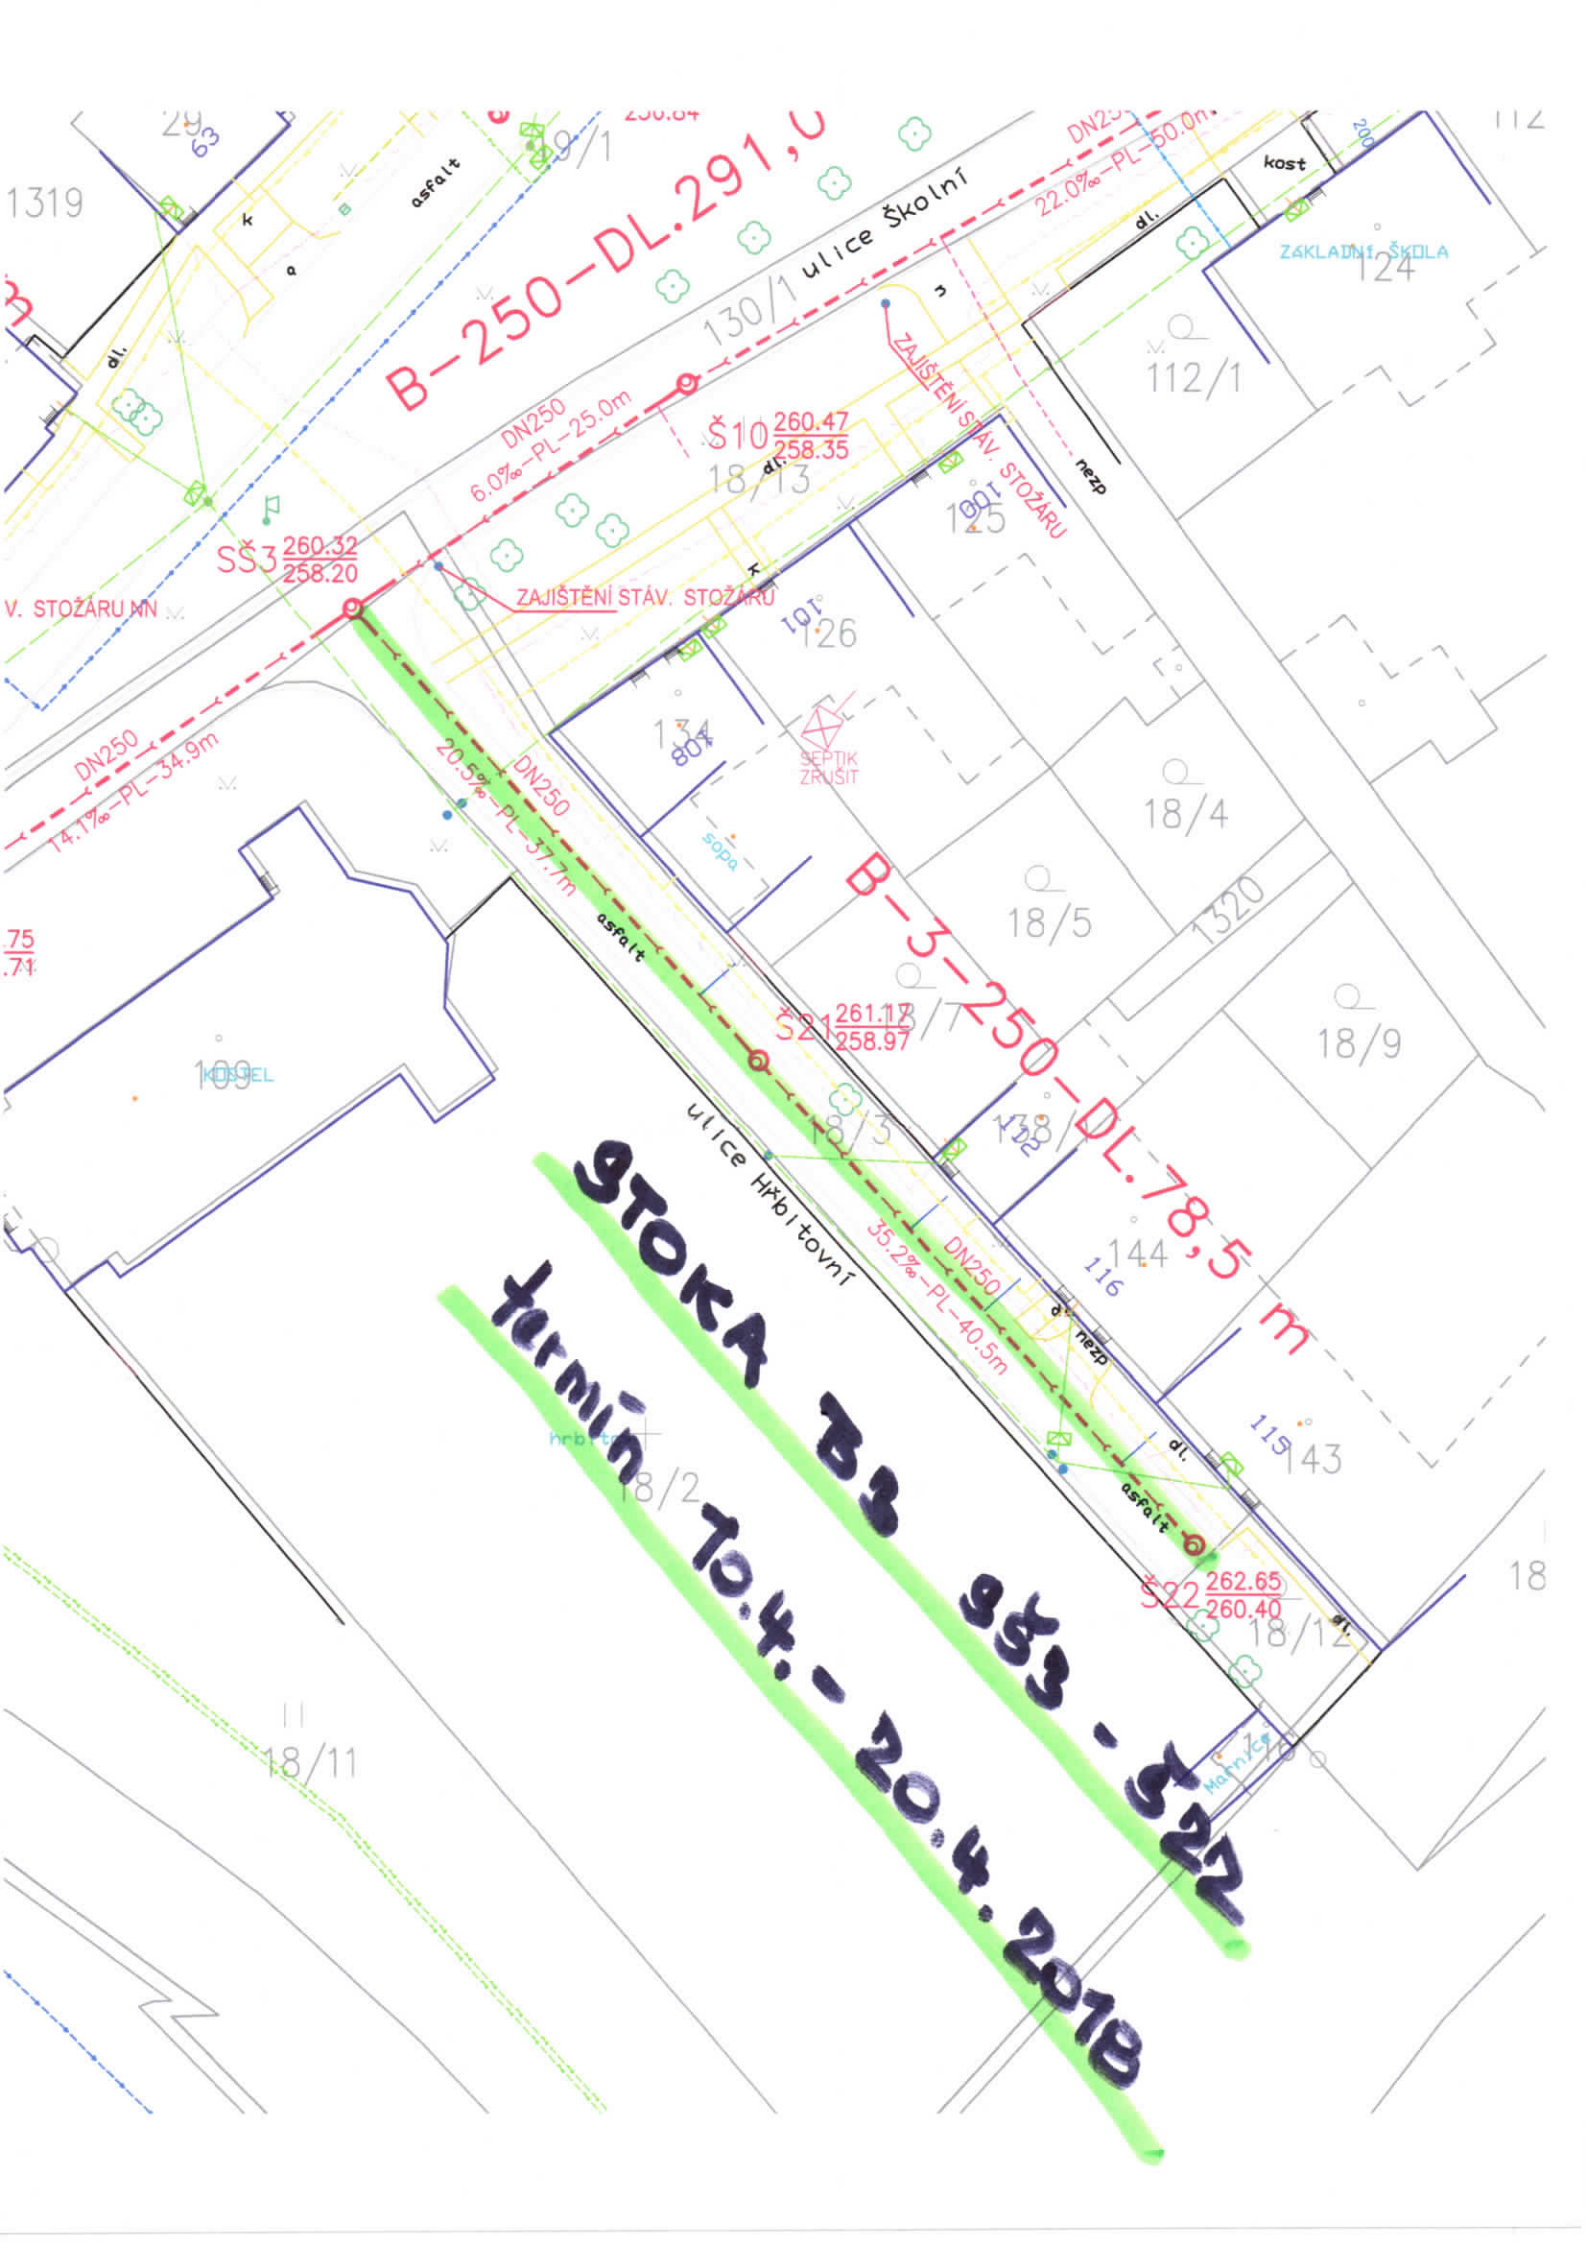

**B-250-DL.291,0**

**B-3-250-DL.78,5 m**

**STOKA B3**  
**termín 10.4. - 20.4. 2018**

Š3 260.32  
258.20

Š10 260.47  
258.35

Š2 261.17  
258.97

Š2 262.65  
260.40

