



Vážení občané,

dovolujeme si Vám oznámit, že naše firma Quantum stavby, s.r.o., Brněnská 122/212, 682 01 Vyškov zahájí od 25.10.2017 práce na stavbě :

**„ Odkanalizování obce Rostěnice – Zvonovice“  
část stoka C SŠ6-Š34**

Investor stavby: Obec Rostěnice-Zvonovice


Předpokládaná doba realizace: **od 25.10.2017 do 17.11.2017.**

Žádáme Vás o pochopení případných komplikací, které stavební práce způsobí. Jedná se především o omezení příjezdu k Vaším nemovitostem uzavírkami místních komunikací a pohybem našich strojů a mechanizace.


V rámci budované kanalizace budou vysazovány odbočky k jednotlivým nemovitostem na základě projektů, které bude zajišťovat ing. Josef Slavík. Stávající kanalizace zůstane zachována v původním stavu a po dokončení nové splaškové kanalizace bude sloužit jako kanalizace dešťová.

S případnými dotazy se můžete obrátit na stavbyvedoucího pan Roman Lukeše tel.605500755 nebo p:Vilém Gottwald tel.602560838.

Děkujeme za pochopení.

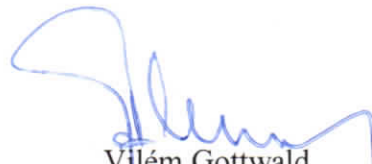


Vilém Gottwald  
Quantum stavby, s.r.o.

 Quantum stavby, s.r.o.  
Brněnská 212, 682 01 Vyškov  
Tel.: 517 343 363-5 [www.quantumas.cz](http://www.quantumas.cz)  
IČ: 49450450 DIČ: CZ49450450

Příloha:

Situace stavby: zeleně vyznačena budovaná kanalizace

Quantum stavby, s.r.o.  
Brněnská 122/212, CZ, 628 01 Vyškov  
IČ: 49450450  
DIČ: CZ49450450  
Tel.: 517 343 363 – 5  
Fax: 517 343 366  
GSM: 724 703 972  
e-mail: [info@quantumas.cz](mailto:info@quantumas.cz)  
[www.quantumas.cz](http://www.quantumas.cz)

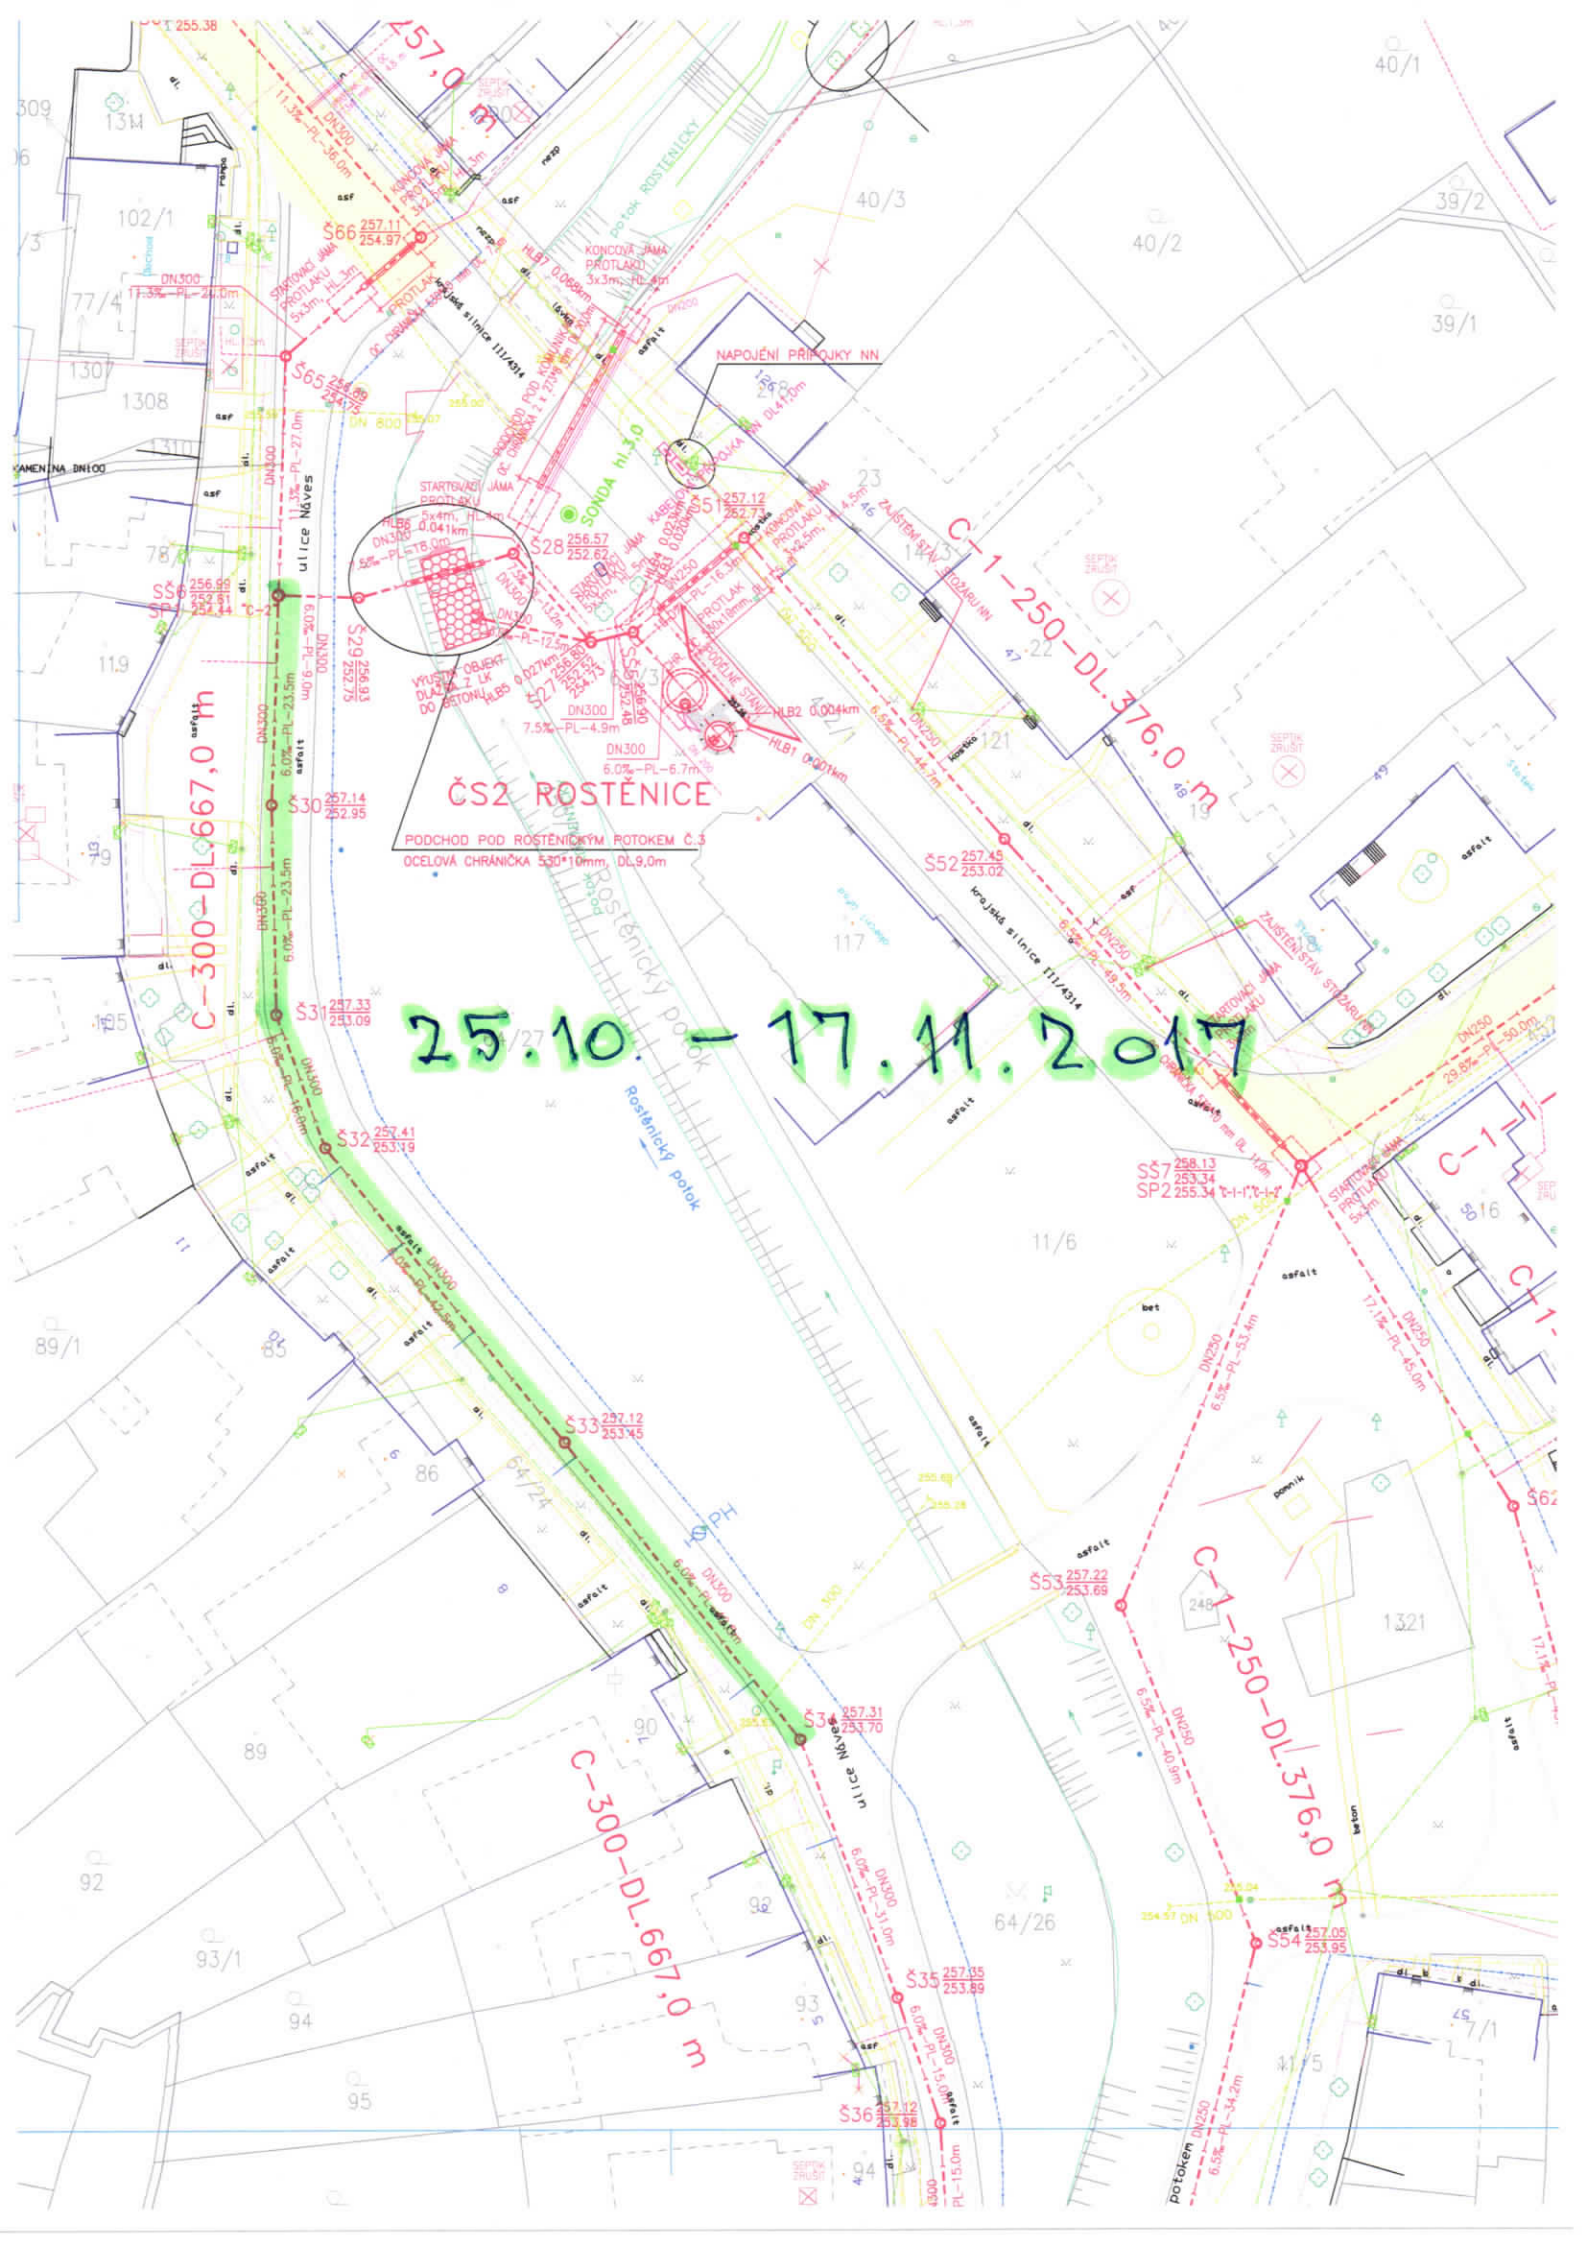

25.10 - 17.11.2017