



Vážení občané,

dovolujeme si Vám oznámit, že naše firma QUANTUM,a.s. Brněnská 122/212, 682 01 Vyškov zahájí od 8.4.2019 práce na stavbě :

**„ Odkanalizování obce Rostěnice – Zvonovice“
část Zvonovice stoka A-2 a C-6**

Investor stavby: Obec Rostěnice-Zvonovice

Předpokládaná doba realizace: **od 8.4.2019 do 30.4.2019.**

Žádáme Vás o pochopení případných komplikací, které stavební práce způsobí. Jedná se především o omezení příjezdu k Vaším nemovitostem, uzavírkami místních komunikací a pohybem našich strojů a mechanizace.

V rámci budované kanalizace budou vysazovány odbočky k jednotlivým nemovitostem na základě projektů, které zajišťoval ing. Josef Slavík. Stávající kanalizace zůstane zachována v původním stavu a po dokončení nové splaškové kanalizace bude sloužit jako kanalizace dešťová.


S případnými dotazy se můžete obrátit na p. Vilém Gottwald tel.602560838

Děkujeme za pochopení.


Vilém Gottwald
QUANTUM,a.s.
 **QUANTUM, a.s.**
Brněnská 212
682 01 VYŠKOV
www.quantumas.cz www.qplyn.cz
Tel.: 517 343 363
IČ: 25307762 DIČ: CZ25307762

Příloha: Situace stavby - zeleně vyznačena budovaná kanalizace

QUANTUM, a.s.
Brněnská 122/212, CZ, 628 01 Vyškov
IČ: 25307762
DIČ: CZ 25307762
Tel.: 517 343 363 – 5
Fax: 517 343 366
GSM: 724 703 972
e-mail: info@quantumas.cz
www.quantumas.cz

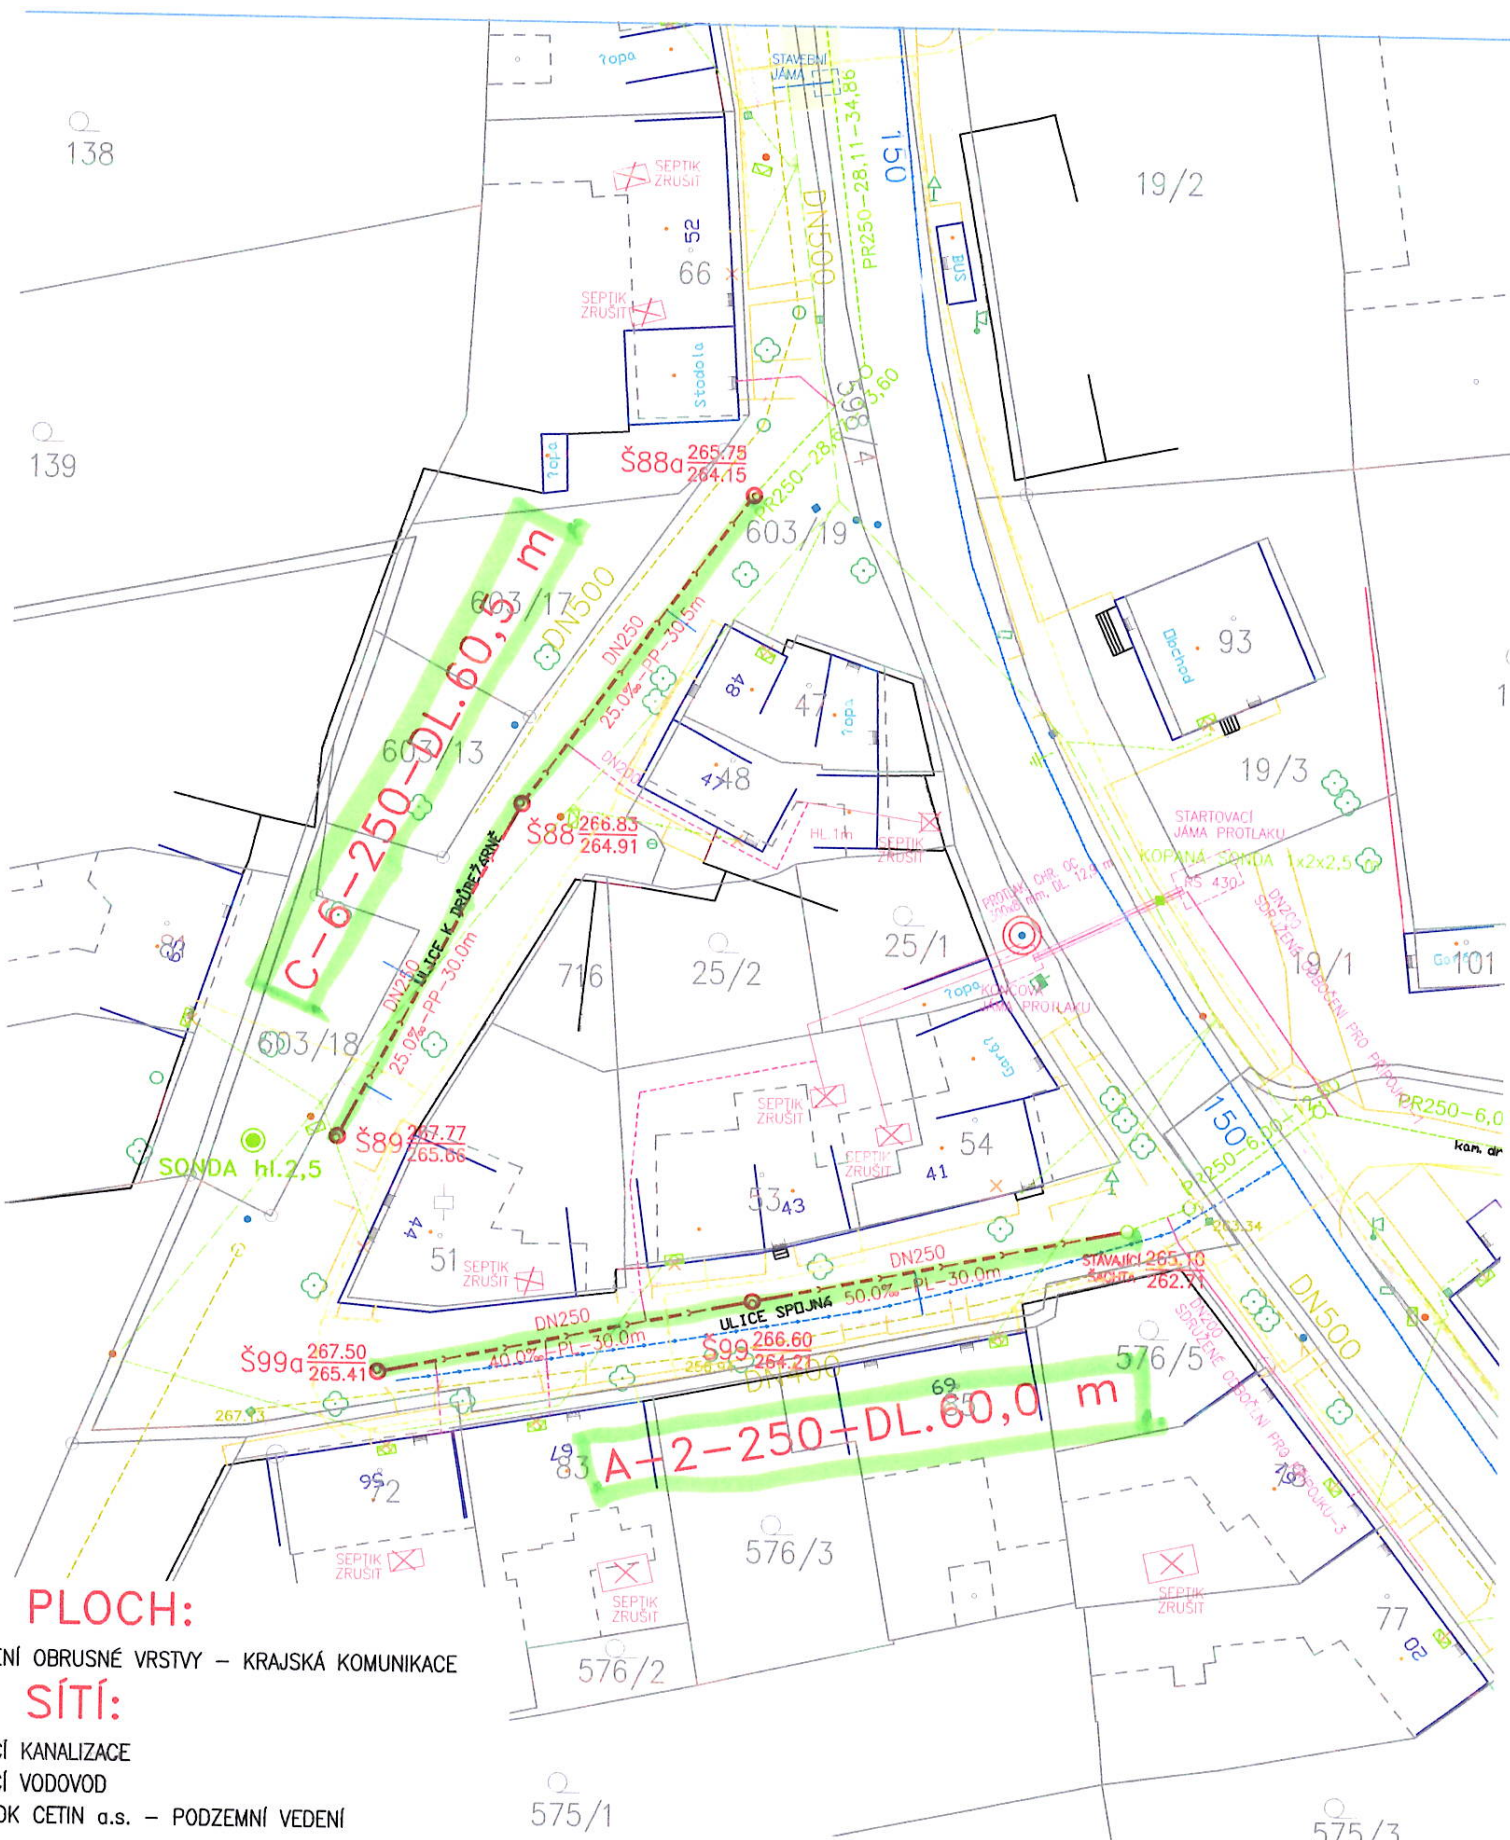

PLOCH:

ČI OBRUSNÉ VRSTVY – KRAJSKÁ KOMUNIKACE

SÍŤ:

ČI KANALIZACE

ČI VODOVOD

DK CETIN a.s. – PODZEMNÍ VEDENÍ

575/1

575/3