

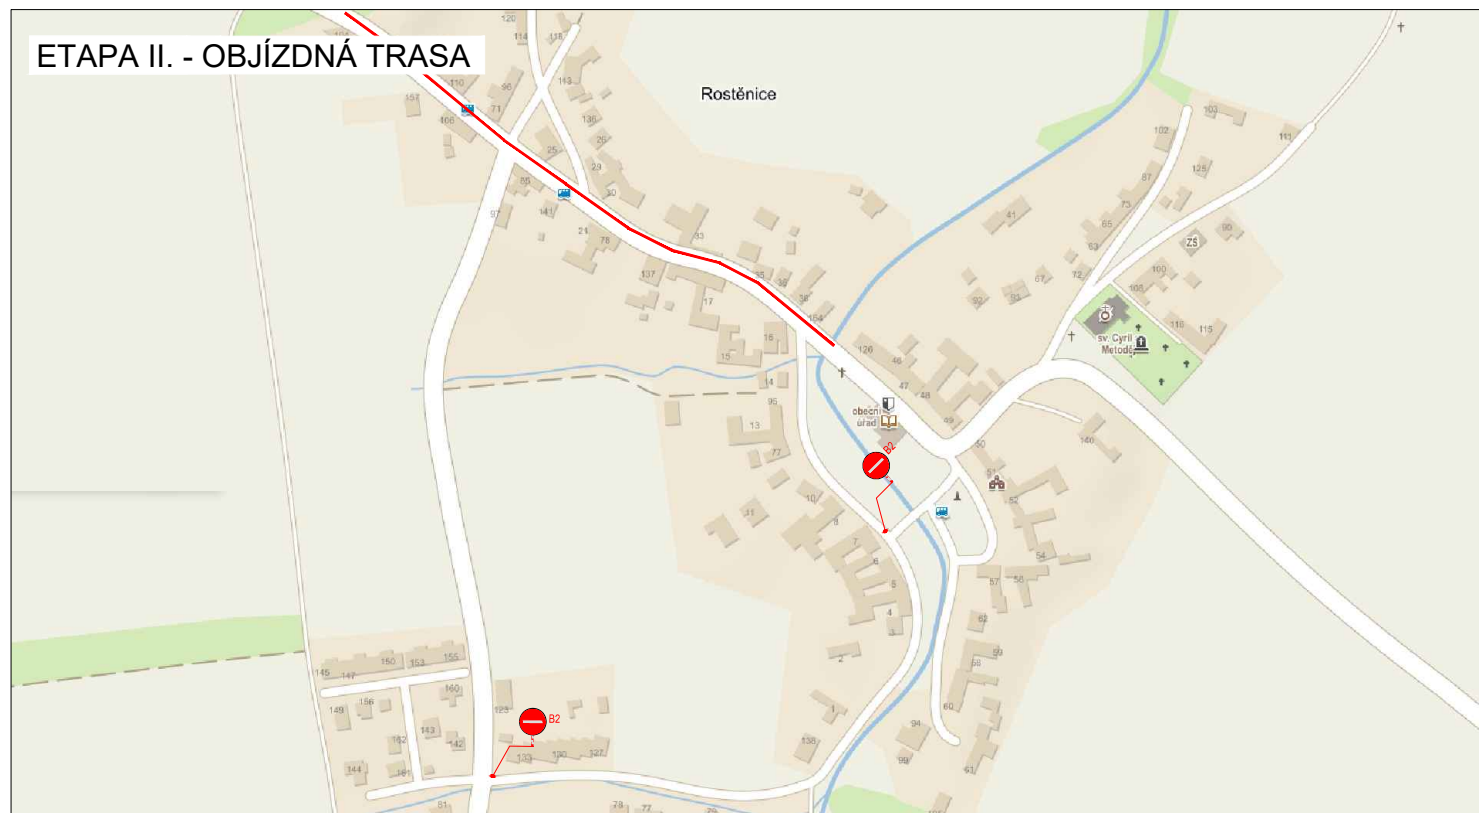
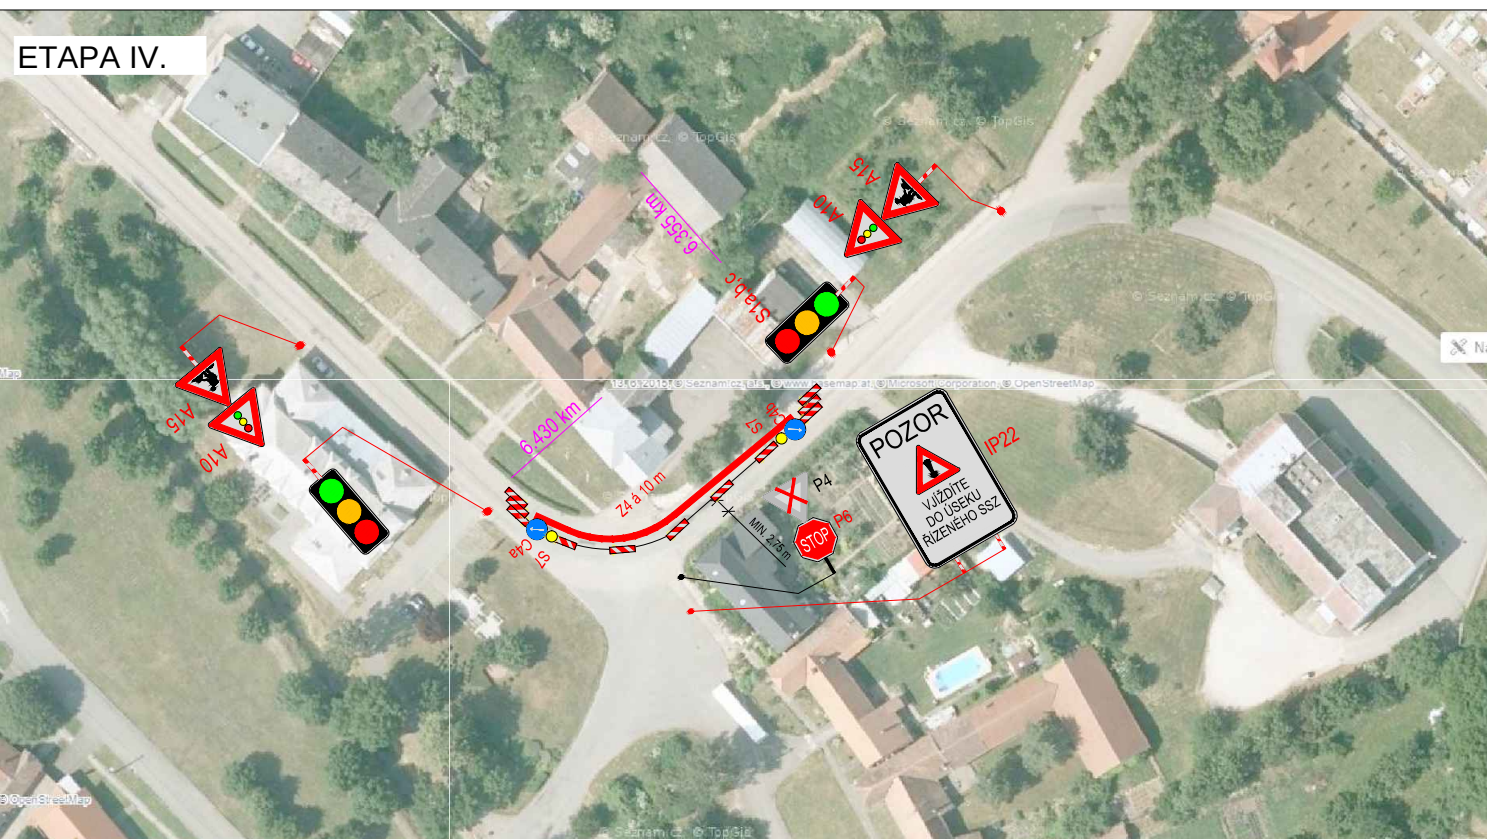
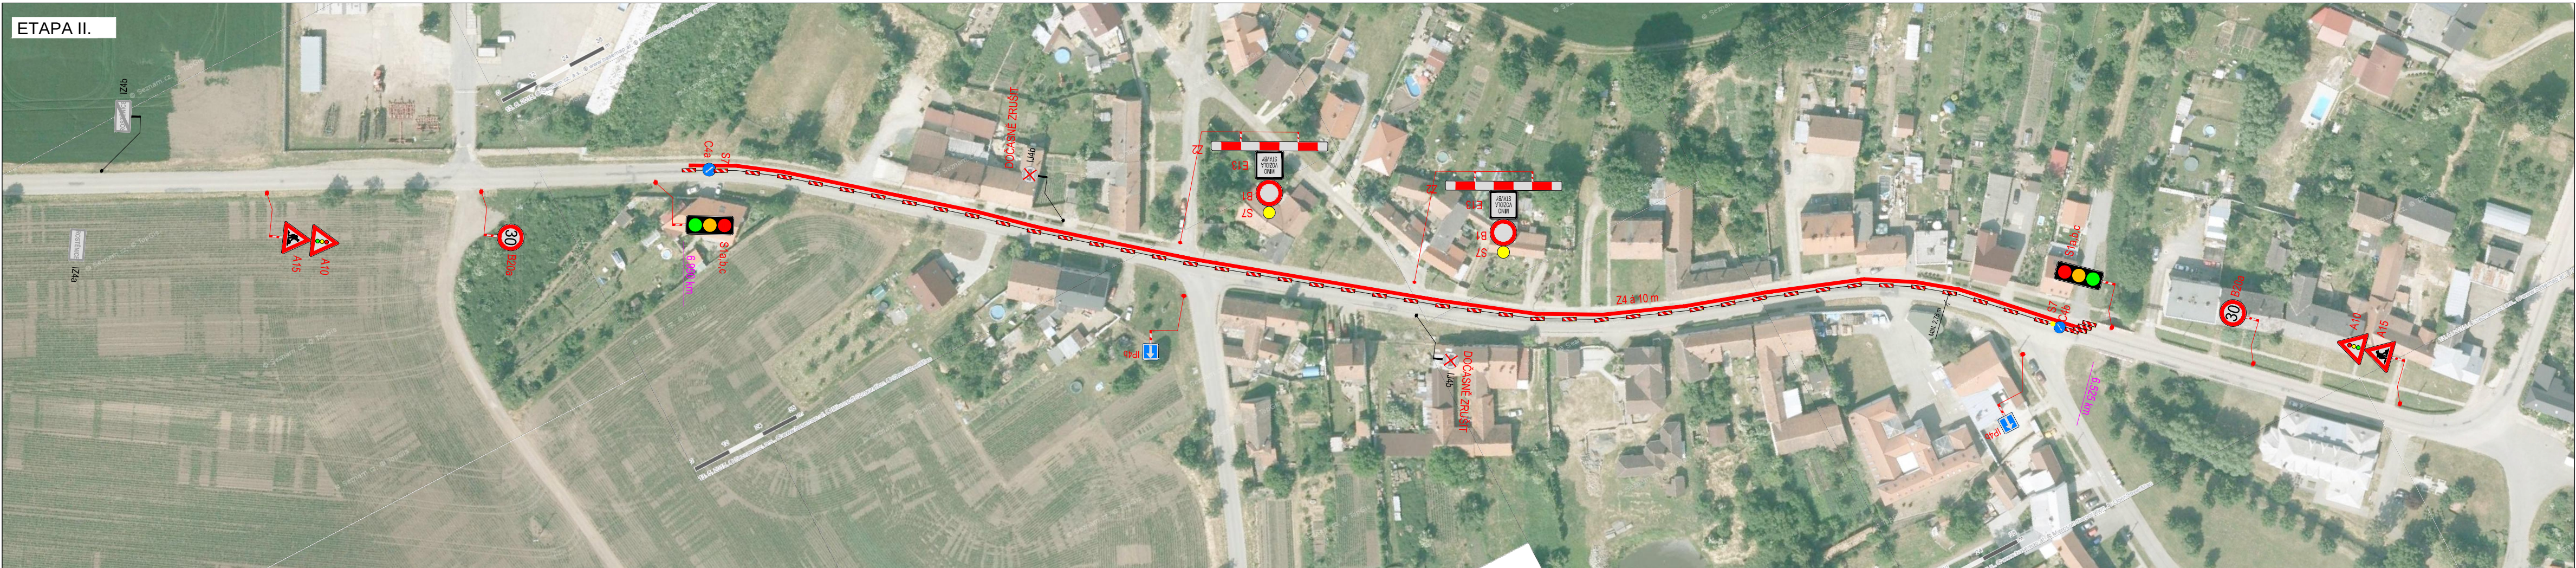
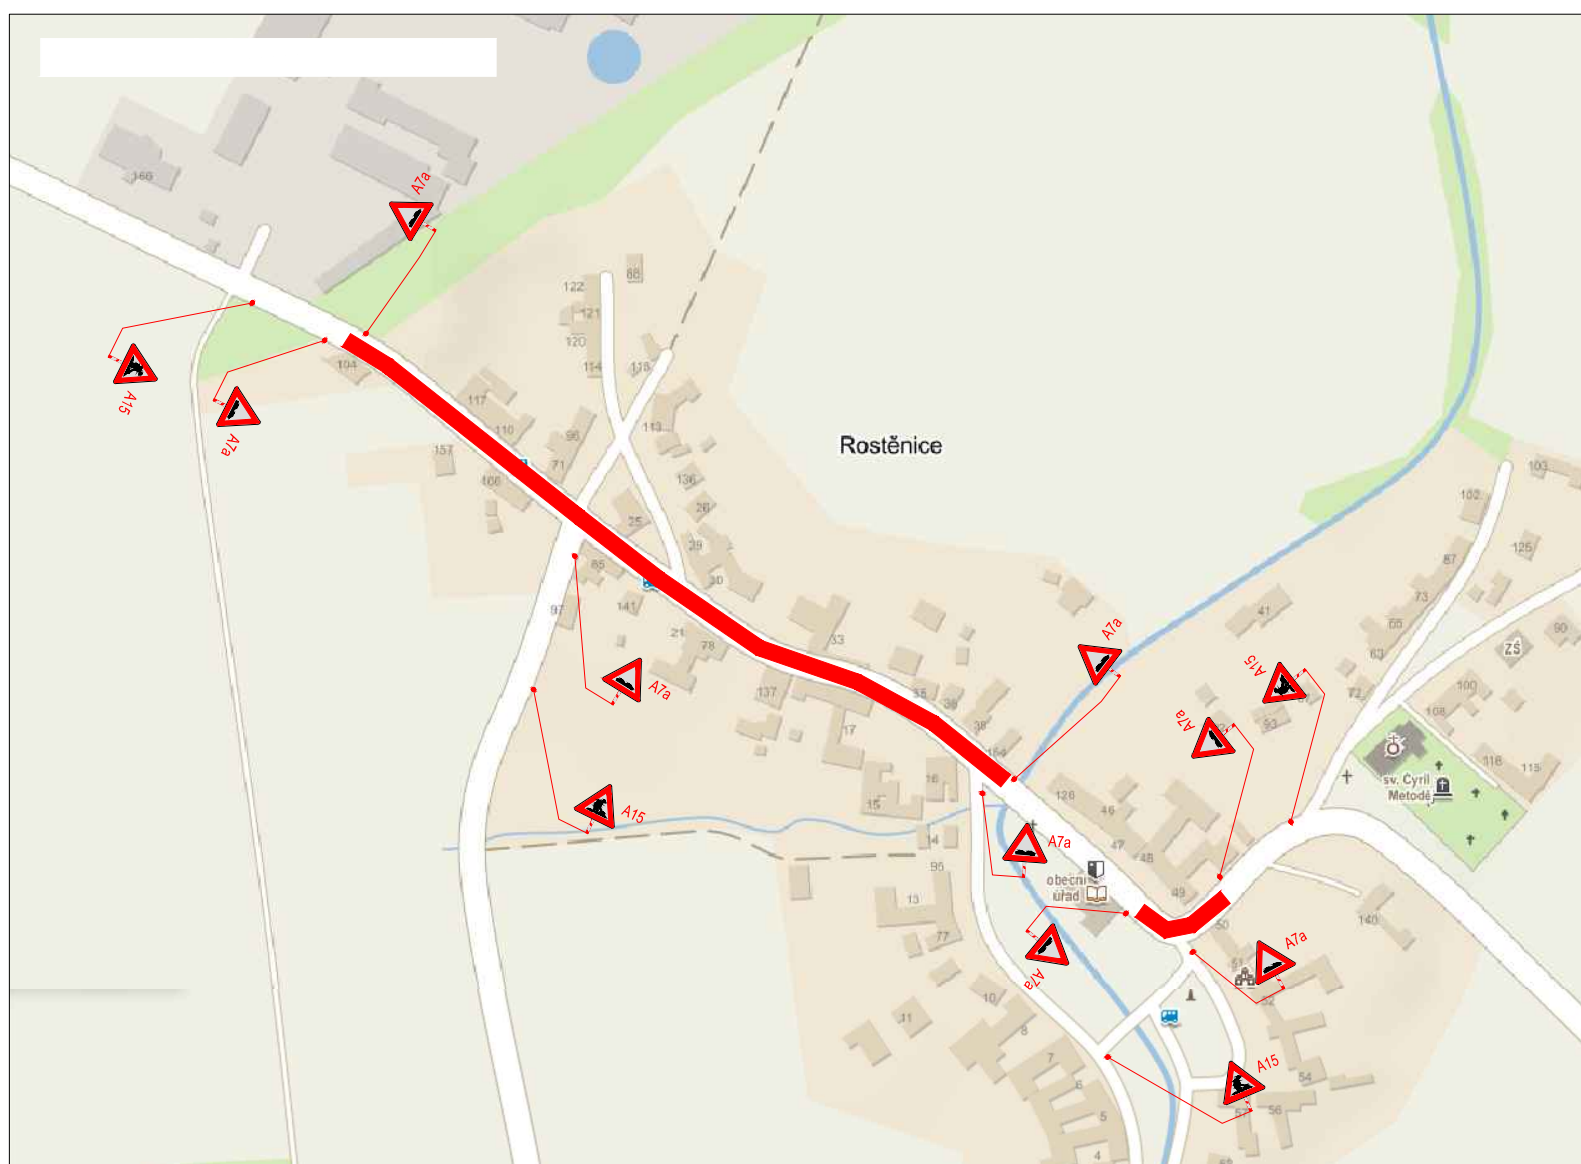
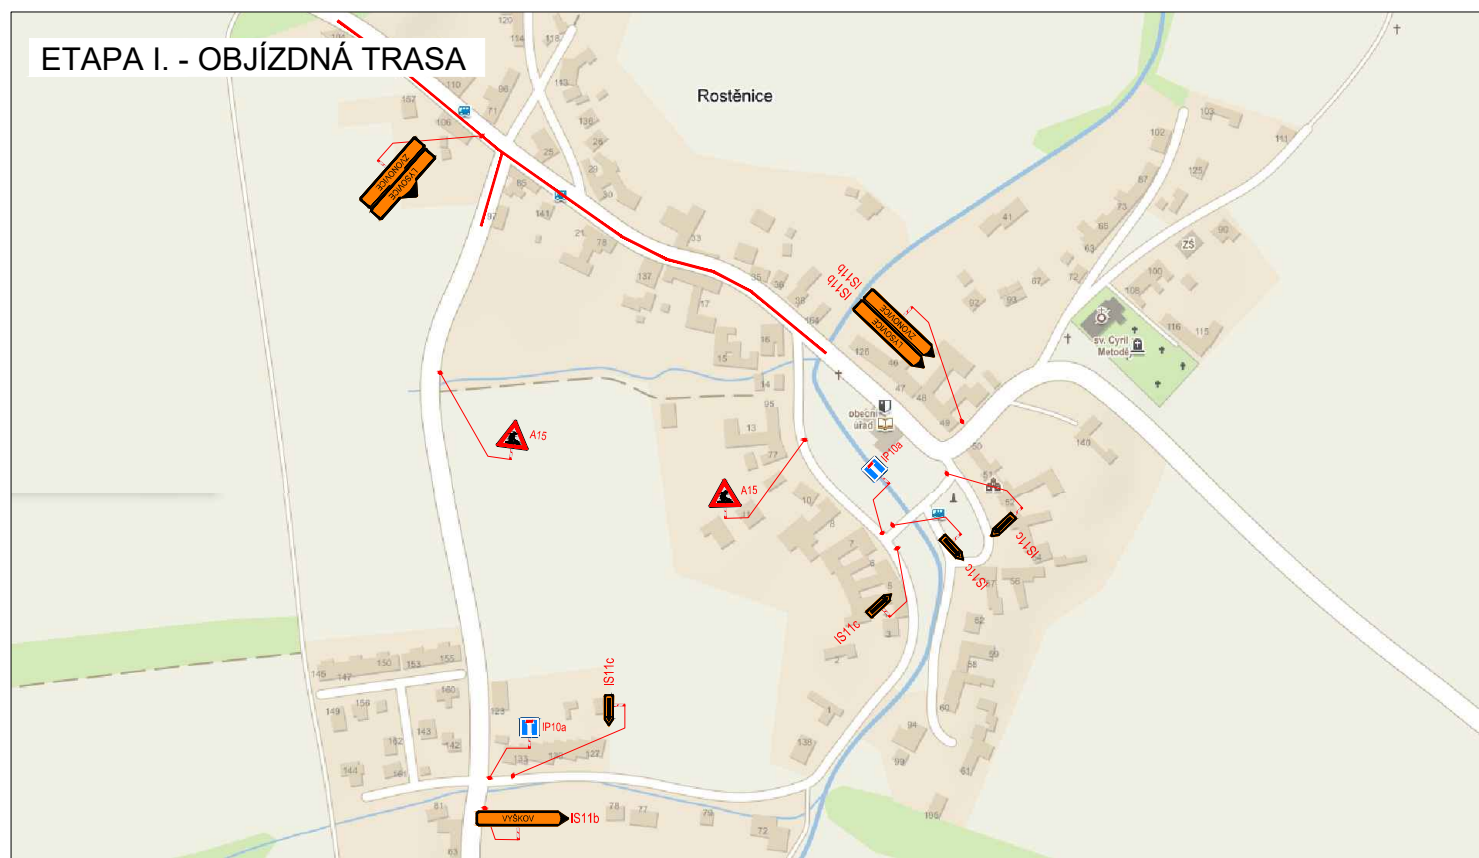


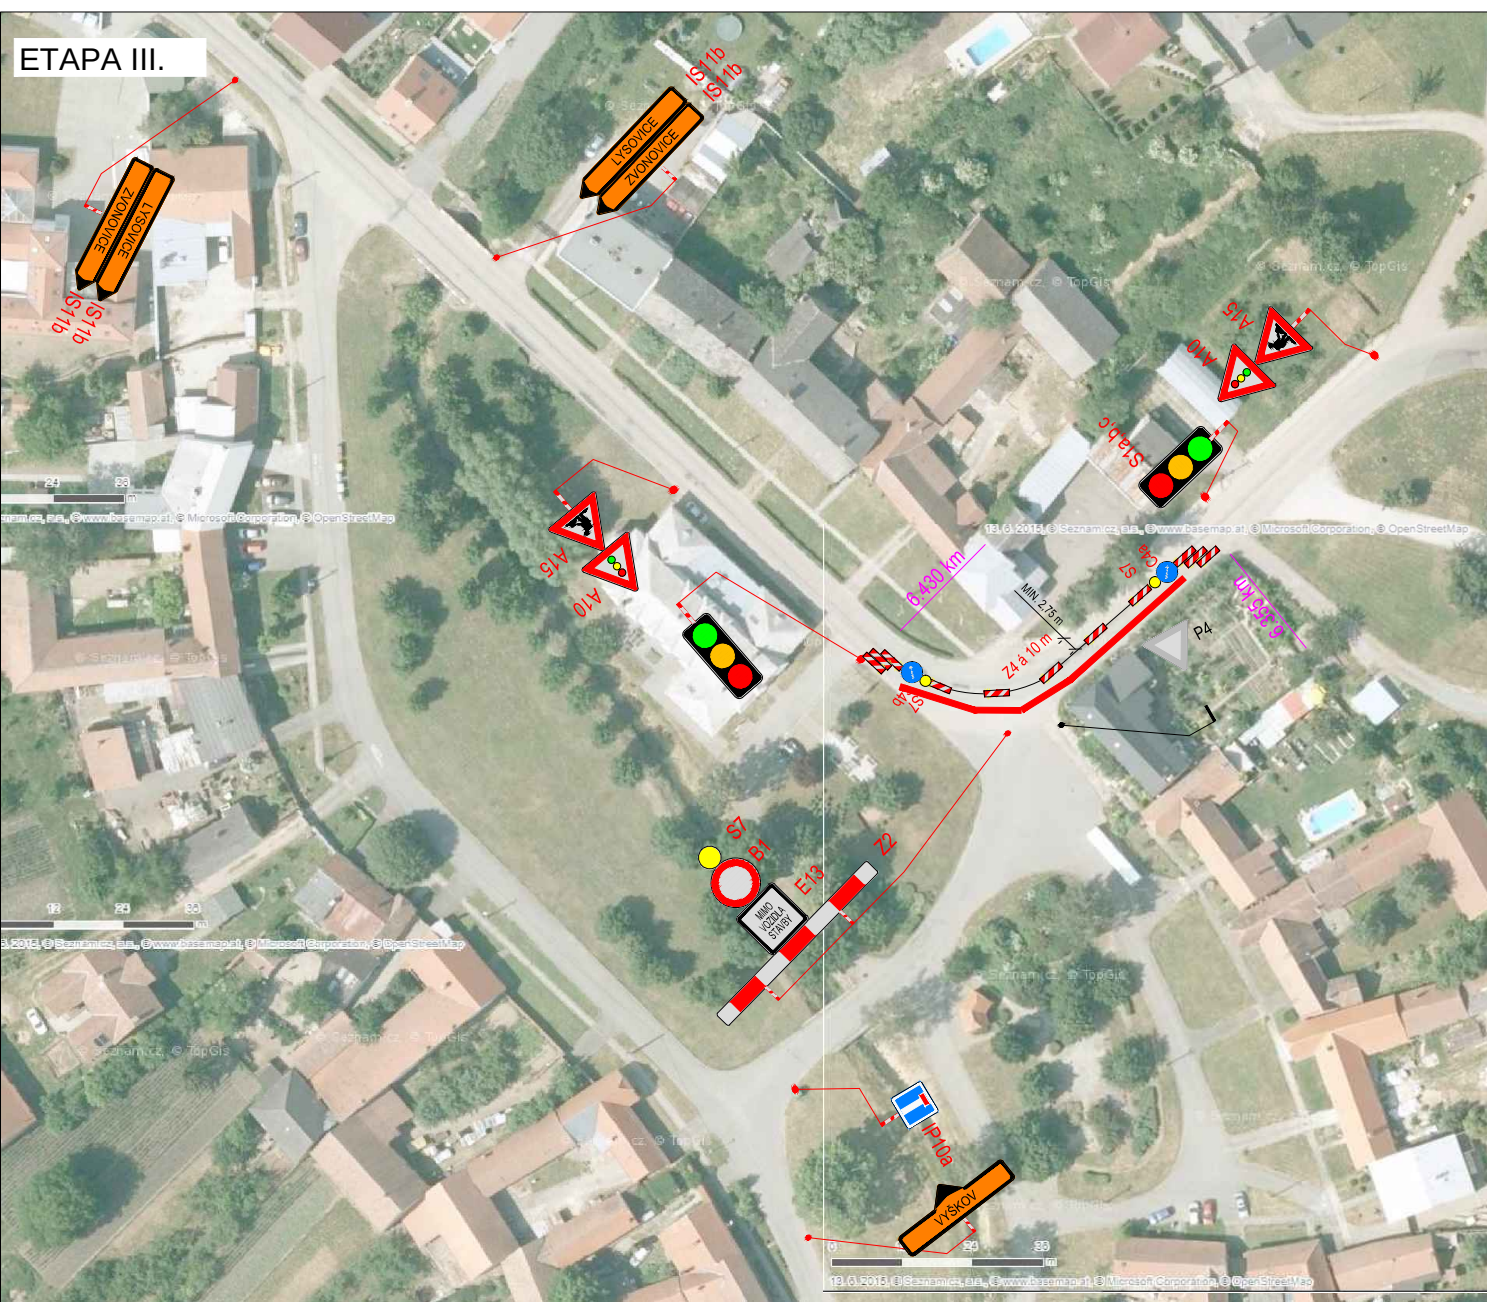

POLICIE ČESKÉ REPUBLIKY Č.J.: KRPB:-.../Č.J. 2018 - 061206DI		
DI SOUHLASÍ S PDZ A UZAVÍRKOU PLATNOST VYJÁDRĚNÍ		
PLATNOST DOKUMENTACE		

VYPRACOVAL:	Jakub Doležel			
KONTOLOVAL:	Lukáš Vonderka			
NÁZEV STAVBY:	KANALIZACE A ČOV ROSTĚNICE - ZVONOVICE		MĚŘITKO:	-
OBSAH:	FRÉZOVÁNÍ A POKLÁDKA POVRCHU		FORMÁT:	-
			ÚČEL:	-
			ČÍSLO PŘÍLOHY:	
		DATUM:	08/2018	

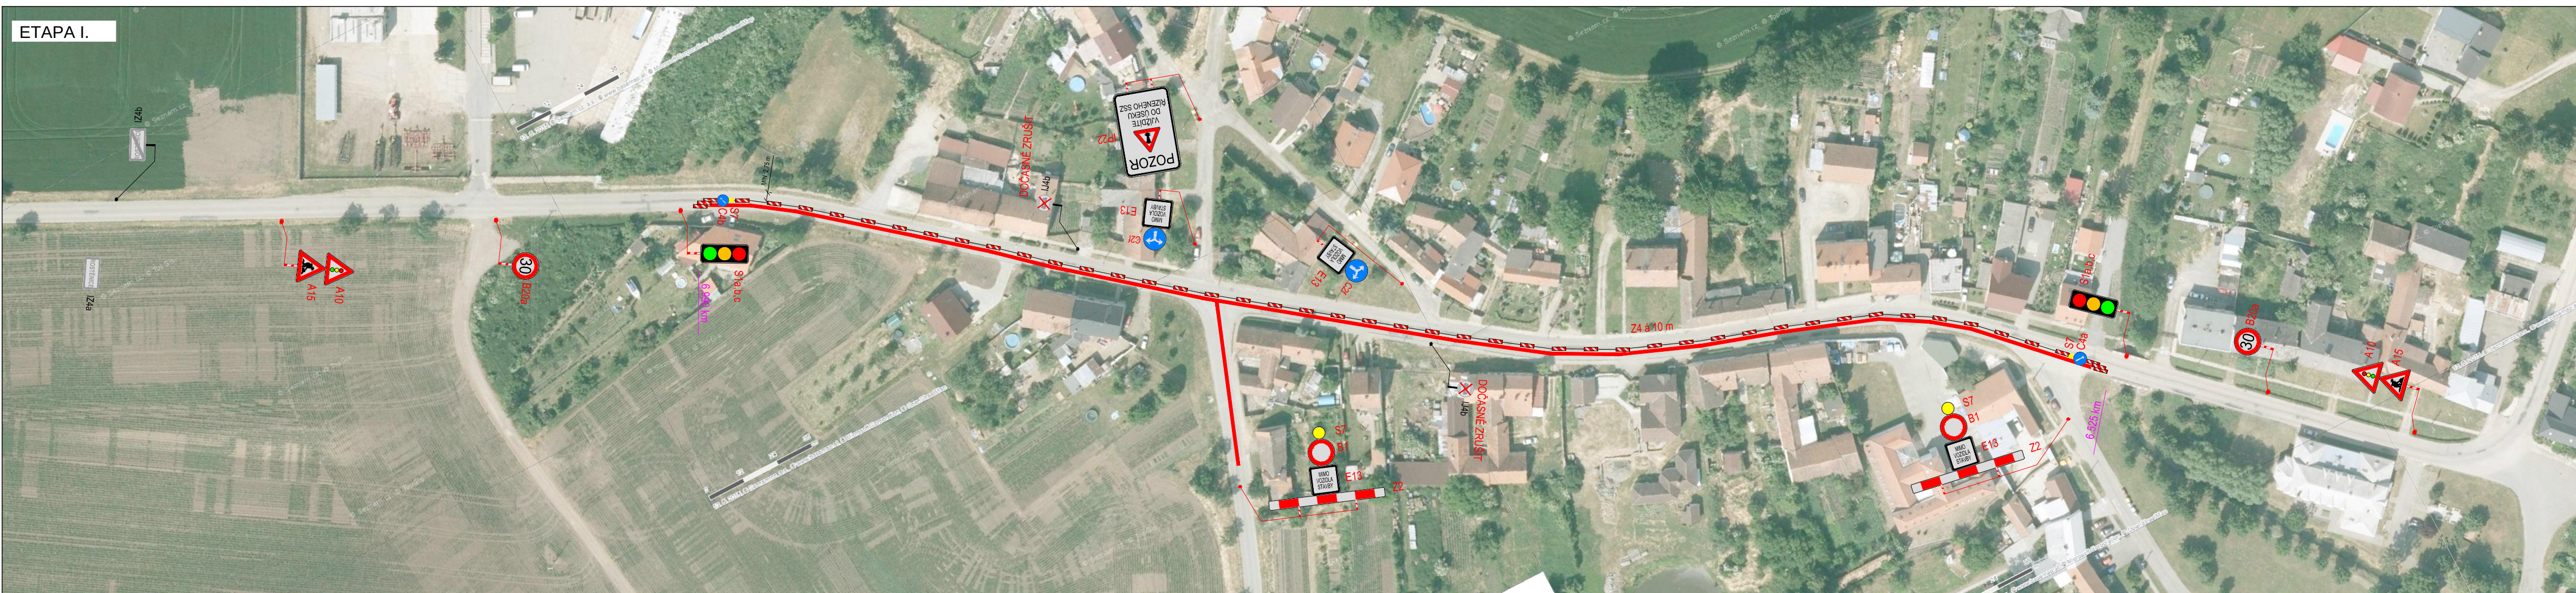

ZLINMARK DZ s.r.o.
Hviezdoslavova 1191/55a
Brno 627 00

Mob. + 420725946001
Mail: zlinmark@zlinmark.cz
www.zlinmark.cz