

ROSTĚNICE-ZVONOVICE


ÚZEMNÍ PLÁN - ZMĚNA Č. 1

M 1 : 5.000

ODŮVODNĚNÍ

PŘEDPOKLÁDANÝ STAV PO VYDÁNÍ ZMĚNY Č. 1

K. Ú. VÝŠKOV

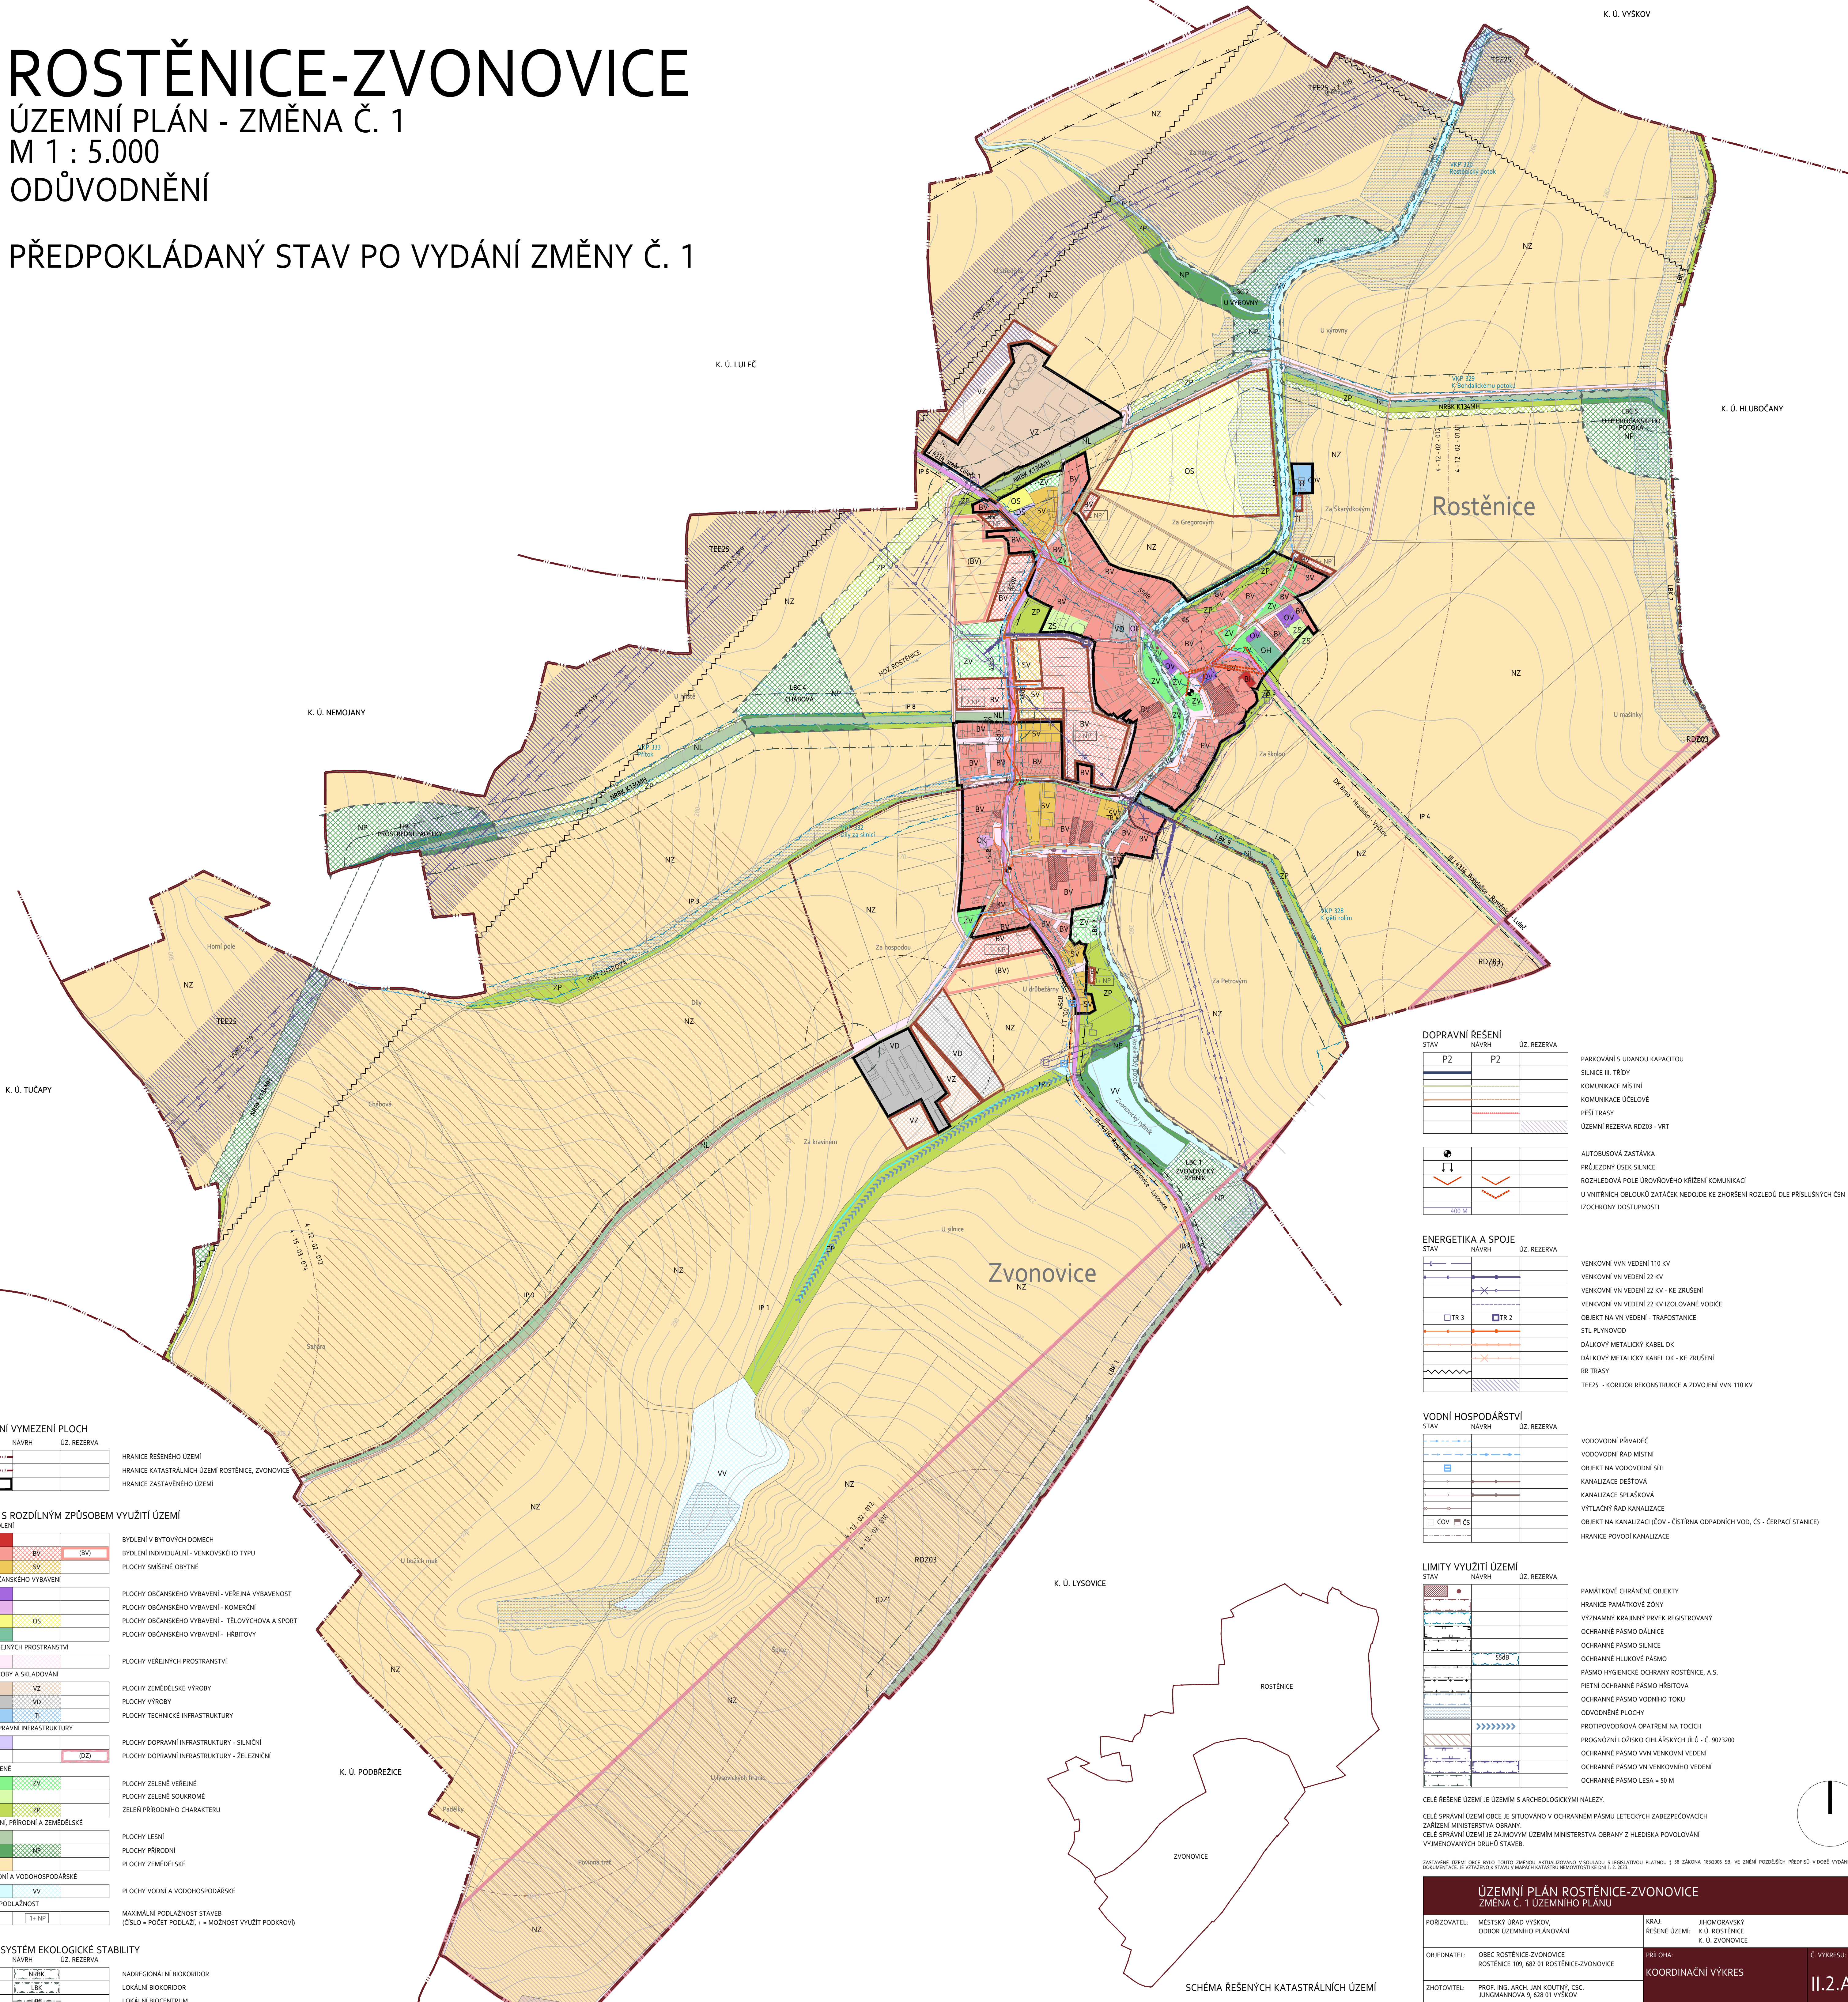


ZÁKLADNÍ VYMEZENÍ PLOCH		STAV NÁVRH ÚZ. REZERVA		
[Symbol: Solid red line]				HRANICE ŘEŠENÉHO ÚZEMÍ
[Symbol: Dashed red line]				HRANICE KATASTRÁLNÍCH ÚZEMÍ ROSTĚNICE, ZVONOVICE
[Symbol: Solid black line]				HRANICE ZASTAVĚNÉHO ÚZEMÍ

PLOCHY S ROZDÍLNÝM ZPŮSOBEM VYUŽITÍ ÚZEMÍ	
PLOCHY BYDLENÍ	
BH	BYDLENÍ V BYTOVÝCH DOMECH
BV	BYDLENÍ INDIVIDUÁLNÍ - VENKOVSKÉHO TYPU
OS	PLOCHY SMÍŠENÉ OBYTNÉ
PLOCHY OBCANSKÉHO VYBAVENÍ	
OV	PLOCHY OBCANSKÉHO VYBAVENÍ - VEŘEJNÁ VYBAVENOST
OK	PLOCHY OBCANSKÉHO VYBAVENÍ - KOMERČNÍ
OS	PLOCHY OBCANSKÉHO VYBAVENÍ - TĚLOVÝCHOVA A SPORT
OH	PLOCHY OBCANSKÉHO VYBAVENÍ - HRBITOVY
PLOCHY VEŘEJNÝCH PROSTRANSTVÍ	
OV	PLOCHY VEŘEJNÝCH PROSTRANSTVÍ
PLOCHY VÝROBY A SKLADOVÁNÍ	
VZ	PLOCHY ZEMĚLÉSKÉ VÝROBY
VD	PLOCHY VÝROBY
TI	PLOCHY TECHNICKÉ INFRASTRUKTURY
PLOCHY DOPRAVNÍ INFRASTRUKTURY	
DS	PLOCHY DOPRAVNÍ INFRASTRUKTURY - SILNIČNÍ
IZ	PLOCHY DOPRAVNÍ INFRASTRUKTURY - ŽELEZNIČNÍ
PLOCHY ZELENÉ	
ZV	PLOCHY ZELENÉ VEŘEJNÉ
ZS	PLOCHY ZELENÉ SOUKROMÉ
ZP	ZELENĚ PŘÍRODNÍHO CHARAKTERU
PLOCHY LESNÍ, PŘÍRODNÍ A ZEMĚLÉSKÉ	
NL	PLOCHY LESNÍ
NP	PLOCHY PŘÍRODNÍ
NZ	PLOCHY ZEMĚLÉSKÉ
PLOCHY VODNÍ A VODOHOSPODÁŘSKÉ	
VV	PLOCHY VODNÍ A VODOHOSPODÁŘSKÉ

MAXIMÁLNÍ PODLAŽNOST	
1+ NP	MAXIMÁLNÍ PODLAŽNOST STAVĚB (ČÍSLO + POČET PODLAŽÍ, + = MOŽNOST VYUŽITÍ PODKROVÍ)

ÚZEMNÍ SYSTÉM EKOLOGICKÉ STABILITY	
NBKP	NADREGIONÁLNÍ BIODIVERZITNÍ KORIDOR
LBK	LOKÁLNÍ BIODIVERZITNÍ KORIDOR
LBCE	LOKÁLNÍ BIOCENTRUM
IP	INTERAKČNÍ PŘEVK

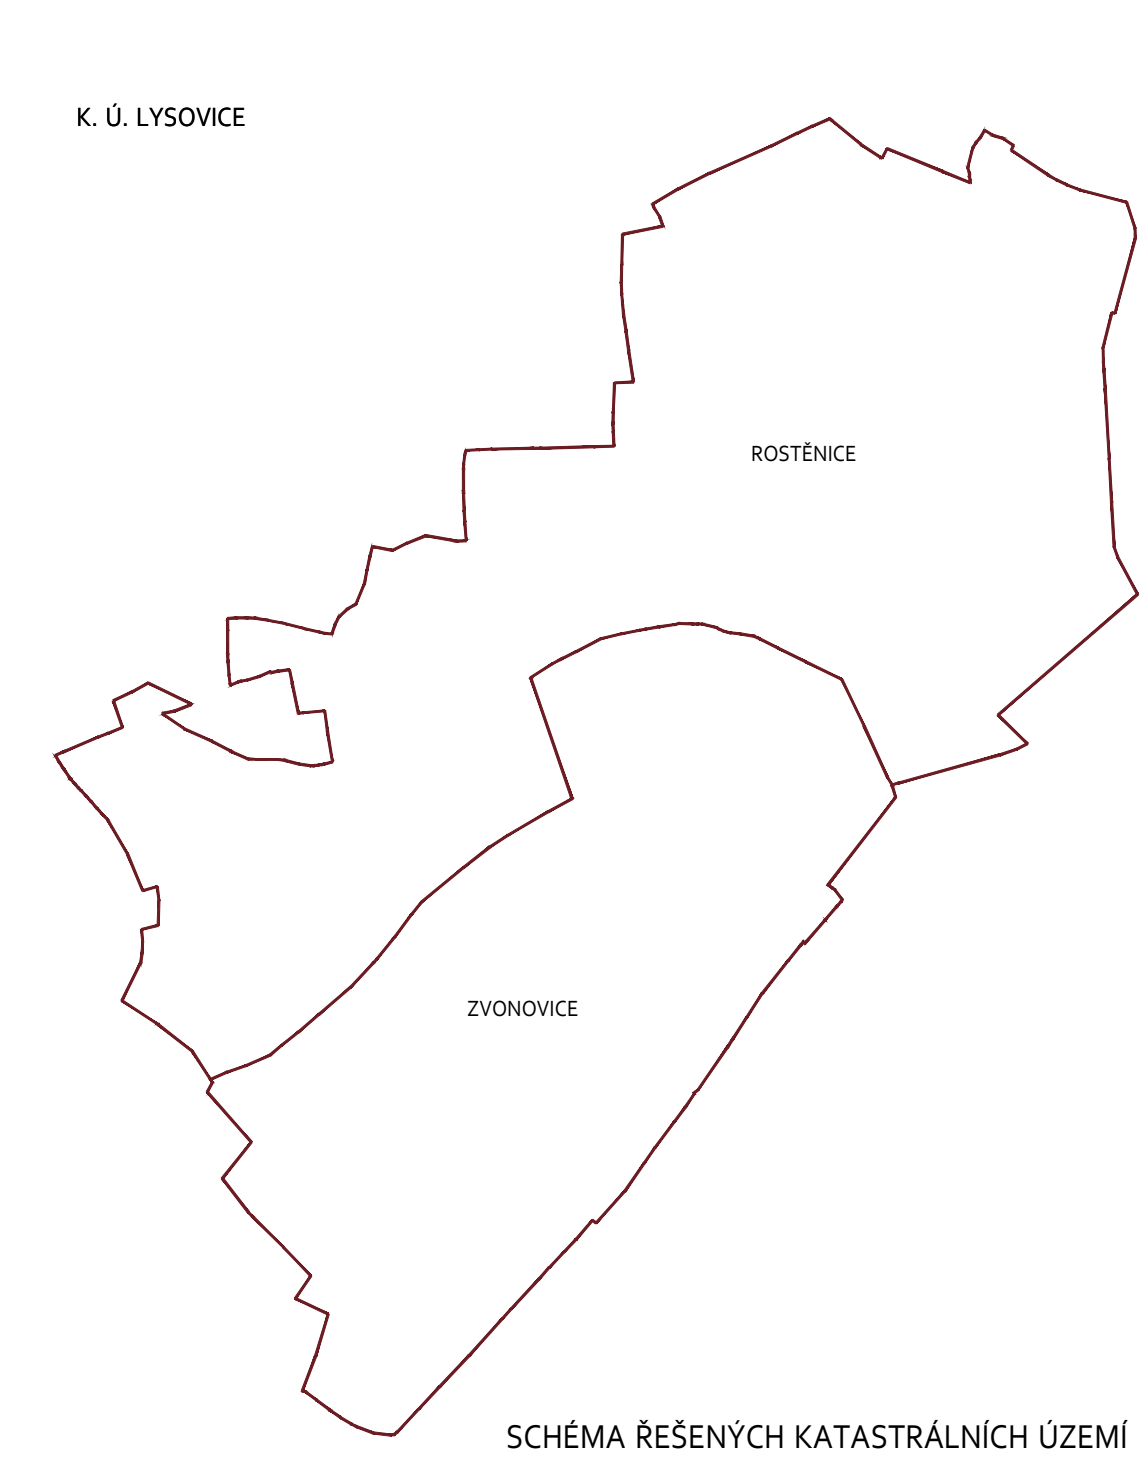

ÚZEMNÍ PLÁN ROSTĚNICE-ZVONOVICE ZMĚNA Č. 1 ÚZEMNÍHO PLÁNU			
POŘIZOVATEL: MĚSTSKÝ ÚŘAD VÝŠKOV, ODBOR ÚZEMNÍHO PLÁNOVÁNÍ	KRAJ: JIHOHMORAVSKÝ	REŠENÉ ÚZEMÍ: K. Ú. ROSTĚNICE, K. Ú. ZVONOVICE	Č. VÝKRESU: 11.2.A
OBJEDNATEL: OBC ROSTĚNICE-ZVONOVICE	PŘÍLOHA: KOORDINAČNÍ VÝKRES	ZHOTOVITEL: PROF. ING. ARCH. JAN KOUTNÝ, CSC. JUNGMANNOVA 9, 628 01 VÝŠKOV	KRESLIL: ING. ARCH. TOMÁŠ KOČOUŘEK
MĚŘÍTKO: 1 : 5.000	Č. VÝKRESU: 11.2.A	DIK: 11.2.A	02 / 2023