


ROSTĚNICE-ZVONOVICE

ÚZEMNÍ PLÁN - ÚPLNÉ ZNĚNÍ PO ZMĚNĚ Č. 1

M 1 : 5.000

ODŮVODNĚNÍ

K. Ú. VÝŠKOV

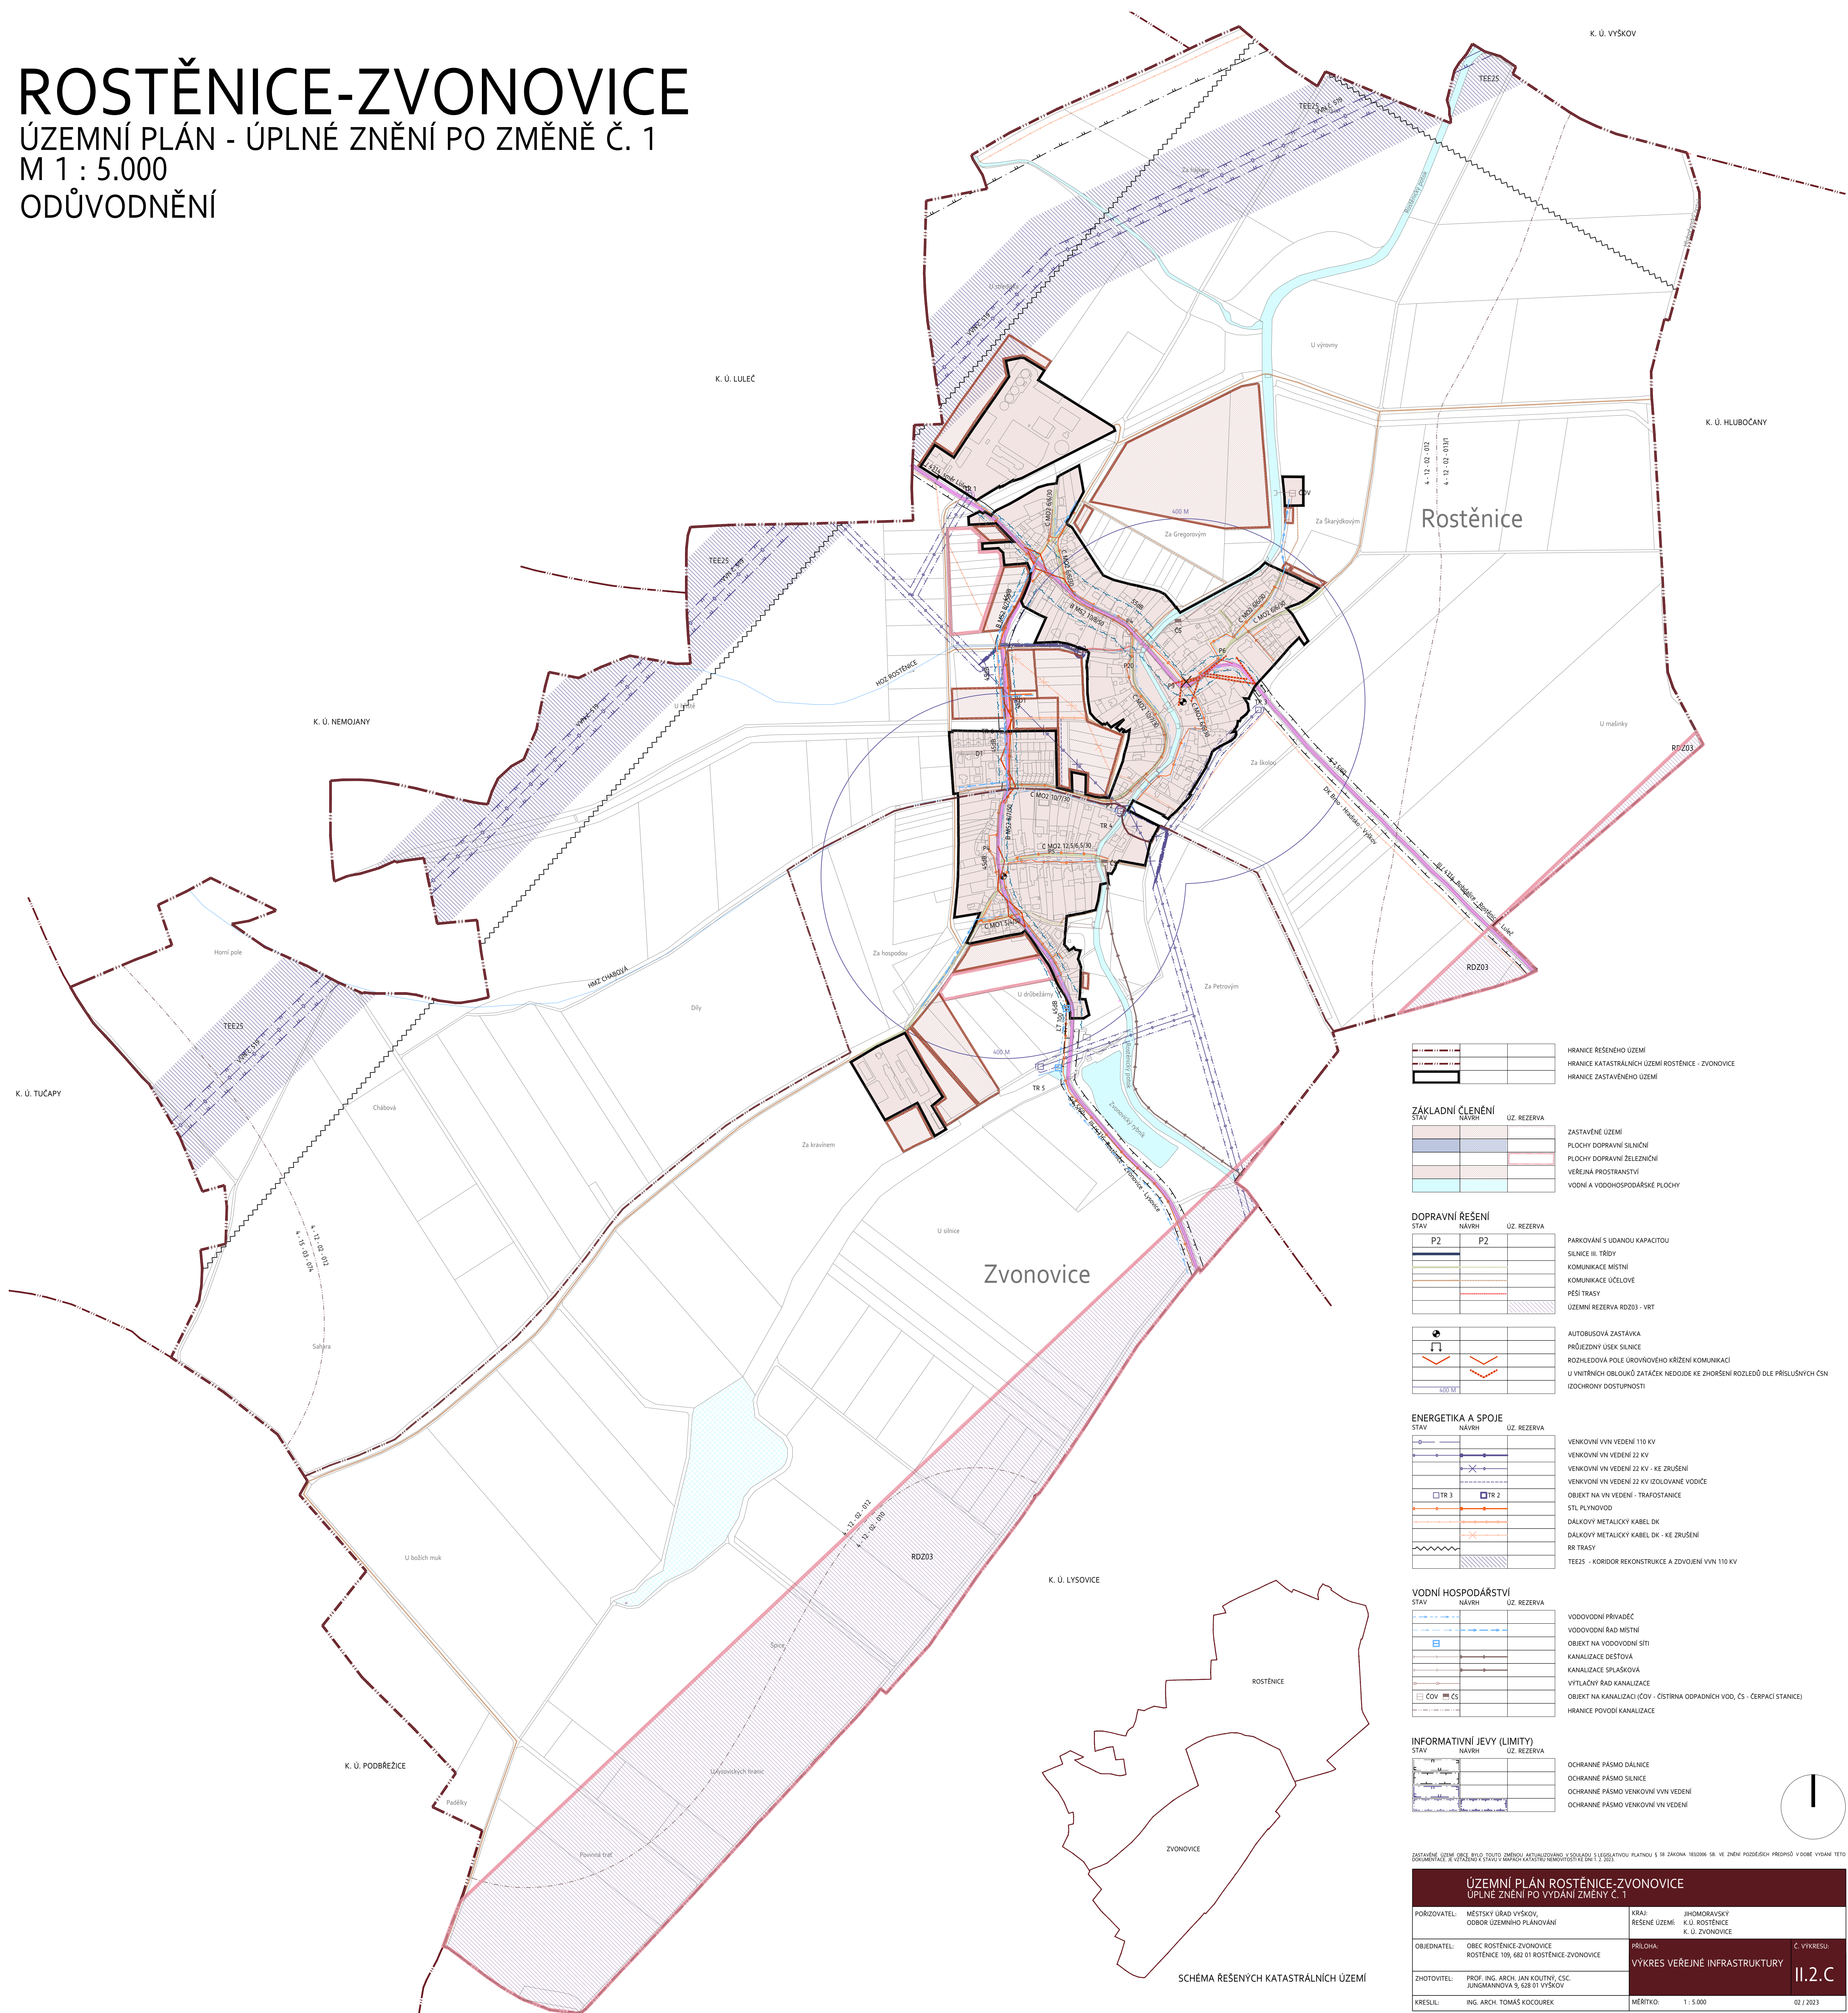

	HRANICE ŘEŠENÉHO ÚZEMÍ
	HRANICE KATASTRÁLNÍCH ÚZEMÍ ROSTĚNICE - ZVONOVICE
	HRANICE ZASTAVĚNÉHO ÚZEMÍ
ZÁKLADNÍ ČLENĚNÍ	
	STAV NÁVRH
	UZ. REZERVA
	ZASTAVĚNÉ ÚZEMÍ
	PLOCHY DOPRAVNÍ SILNIČNÍ
	PLOCHY DOPRAVNÍ ŽELEZNIČNÍ
	VEREJNÁ PROSTRANSTVÍ
	VODNÍ A VODOHOSPODÁŘSKÉ PLOCHY
DOPRAVNÍ ŘEŠENÍ	
	STAV NÁVRH
	UZ. REZERVA
	P2
	P2
	PARKOVÁNÍ S UDANOU KAPACITOU
	SILNICE III. TŘÍDY
	KOMUNIKACE MÍSTNÍ
	KOMUNIKACE ÚČELOVÉ
	PĚŠÍ TRASY
	ÚZEMNÍ REZERVA RDZ03 - VRT
	AUTOBUSOVÁ ZASTÁVKA
	PRŮJEZDNÝ ÚSEK SILNICE
	ROZHLÍDEJNÁ POLE ÚROVŇOVÉHO KŘÍŽENÍ KOMUNIKACÍ
	U VNITŘNÍCH OBLOKŮ ZÁTÁČEK NEDŮJE KE ZHORŠENÍ ROZLEDOU DLE PŘÍSLUŠNÝCH CSN
	IZOCHRONY DOSTUPNOSTI
ENERGETIKA A SPOJE	
	STAV NÁVRH
	UZ. REZERVA
	VENKOVNÍ VN VEDENÍ 110 KV
	VENKOVNÍ VN VEDENÍ 22 KV
	VENKOVNÍ VN VEDENÍ 22 KV - KE ZRUŠENÍ
	VENKOVNÍ VN VEDENÍ 22 KV IZOLOVANÉ VODIČE
	OBJEKT NA VN VEDENÍ - TRAFOSTANICE
	STL PLYNOVOD
	DÁLKOVÝ METALICKÝ KABEL DK
	DÁLKOVÝ METALICKÝ KABEL DK - KE ZRUŠENÍ
	RR TRASY
	TEE25 - KORIDOR REKONSTRUKCE A ZVOJENÍ VN 110 KV
VODNÍ HOSPODÁŘSTVÍ	
	STAV NÁVRH
	UZ. REZERVA
	VODOVODNÍ PŘÍVADEČ
	VODOVODNÍ RAD MÍSTNÍ
	OBJEKT NA VODOVODNÍ SÍTI
	KANALIZACE DEŠŤOVÁ
	KANALIZACE SPLAŠKOVÁ
	VYTĚLAČNÝ RAD KANALIZACE
	OBJEKT NA KANALIZACI (ČOV - ČIŠŤIRNA ODPADNÍCH VOD, ČS - ČERPAČI STANICE)
	HRANICE POVODÍ KANALIZACE
INFORMATIVNÍ JEVY (LIMITY)	
	STAV NÁVRH
	UZ. REZERVA
	OCHRANNÉ PÁSMO DÁLNIČE
	OCHRANNÉ PÁSMO DÁLNIČE
	OCHRANNÉ PÁSMO VENKOVNÍ VN VEDENÍ
	OCHRANNÉ PÁSMO VENKOVNÍ VN VEDENÍ

ZASTAVĚNÉ ÚZEMÍ OBJEKTŮ BYLO TYPICKY ZMĚŘENO A AKTUALIZOVÁNO V SOULADU S LEGISLATIVOU PLATNOU K 31. ZÁČNÍM 183/2006 SB. VE DNEŠNÍ PODZEBŘEH PŘEPISU V DŮBĚ VYJÁDŘENÍ TĚTO DOKUMENTACE JE VĚŽEBNO K STAVU V MAPAZÍ KATASTRU NEMOVITOSTÍ ZE DNE 1. 7. 2023.

ÚZEMNÍ PLÁN ROSTĚNICE-ZVONOVICE ÚPLNÉ ZNĚNÍ PO VYDÁNÍ ZMĚNY Č. 1	
POŘIZOVATEL: MĚSTSKÝ ÚŘAD VÝŠKOV, ODBOR ÚZEMNÍHO PLÁNOVÁNÍ	KRAJ: JIHOOMORAVSKÝ ŘEŠENÉ ÚZEMÍ: K. Ú. ROSTĚNICE K. Ú. ZVONOVICE
OBJEDNATEL: OBEC ROSTĚNICE-ZVONOVICE ROSTĚNICE 109, 682 01 ROSTĚNICE-ZVONOVICE	PŘÍLOHA: VÝKRES VEŘEJNÉ INFRASTRUKTURY
ZHOTOVITEL: PROF. ING. ARCH. JAN KOUTNÝ, CSc. JUNGMANNOVA 9, 628 01 VÝŠKOV	Č. VÝKRESU: 11.2.C
KRESLIL: ING. ARCH. TOMÁŠ KOČOUŘEK	MĚŘÍTKO: 1 : 5.000 02 / 2023

SCHÉMA ŘEŠENÝCH KATASTRÁLNÍCH ÚZEMÍ