


KATASTR  
DRUH POZEMKU  
VZDÁLENOST ŠACHTIC

ČÍSLA ŠACHTIC  
SMĚROVÉ POMĚRY

# PODÉLNÝ PROFIL STOKA "B" M 1:1000/100

HLOUBKA VÝKOPU  
KÓTA UPRAVENÉHO TERÉNU  
KÓTA NIVELETY POTRUBÍ  
TERÉN  
SROVNÁVACÍ ROVINA  
STANIČENÍ V KM  
STANIČENÍ V M  
SKLON POTRUBÍ NA DÉLKU  
DRUH POTRUBÍ  
ZPŮSOB TĚŽENÍ  
KAPACITA Q[l/s],v[m/s]

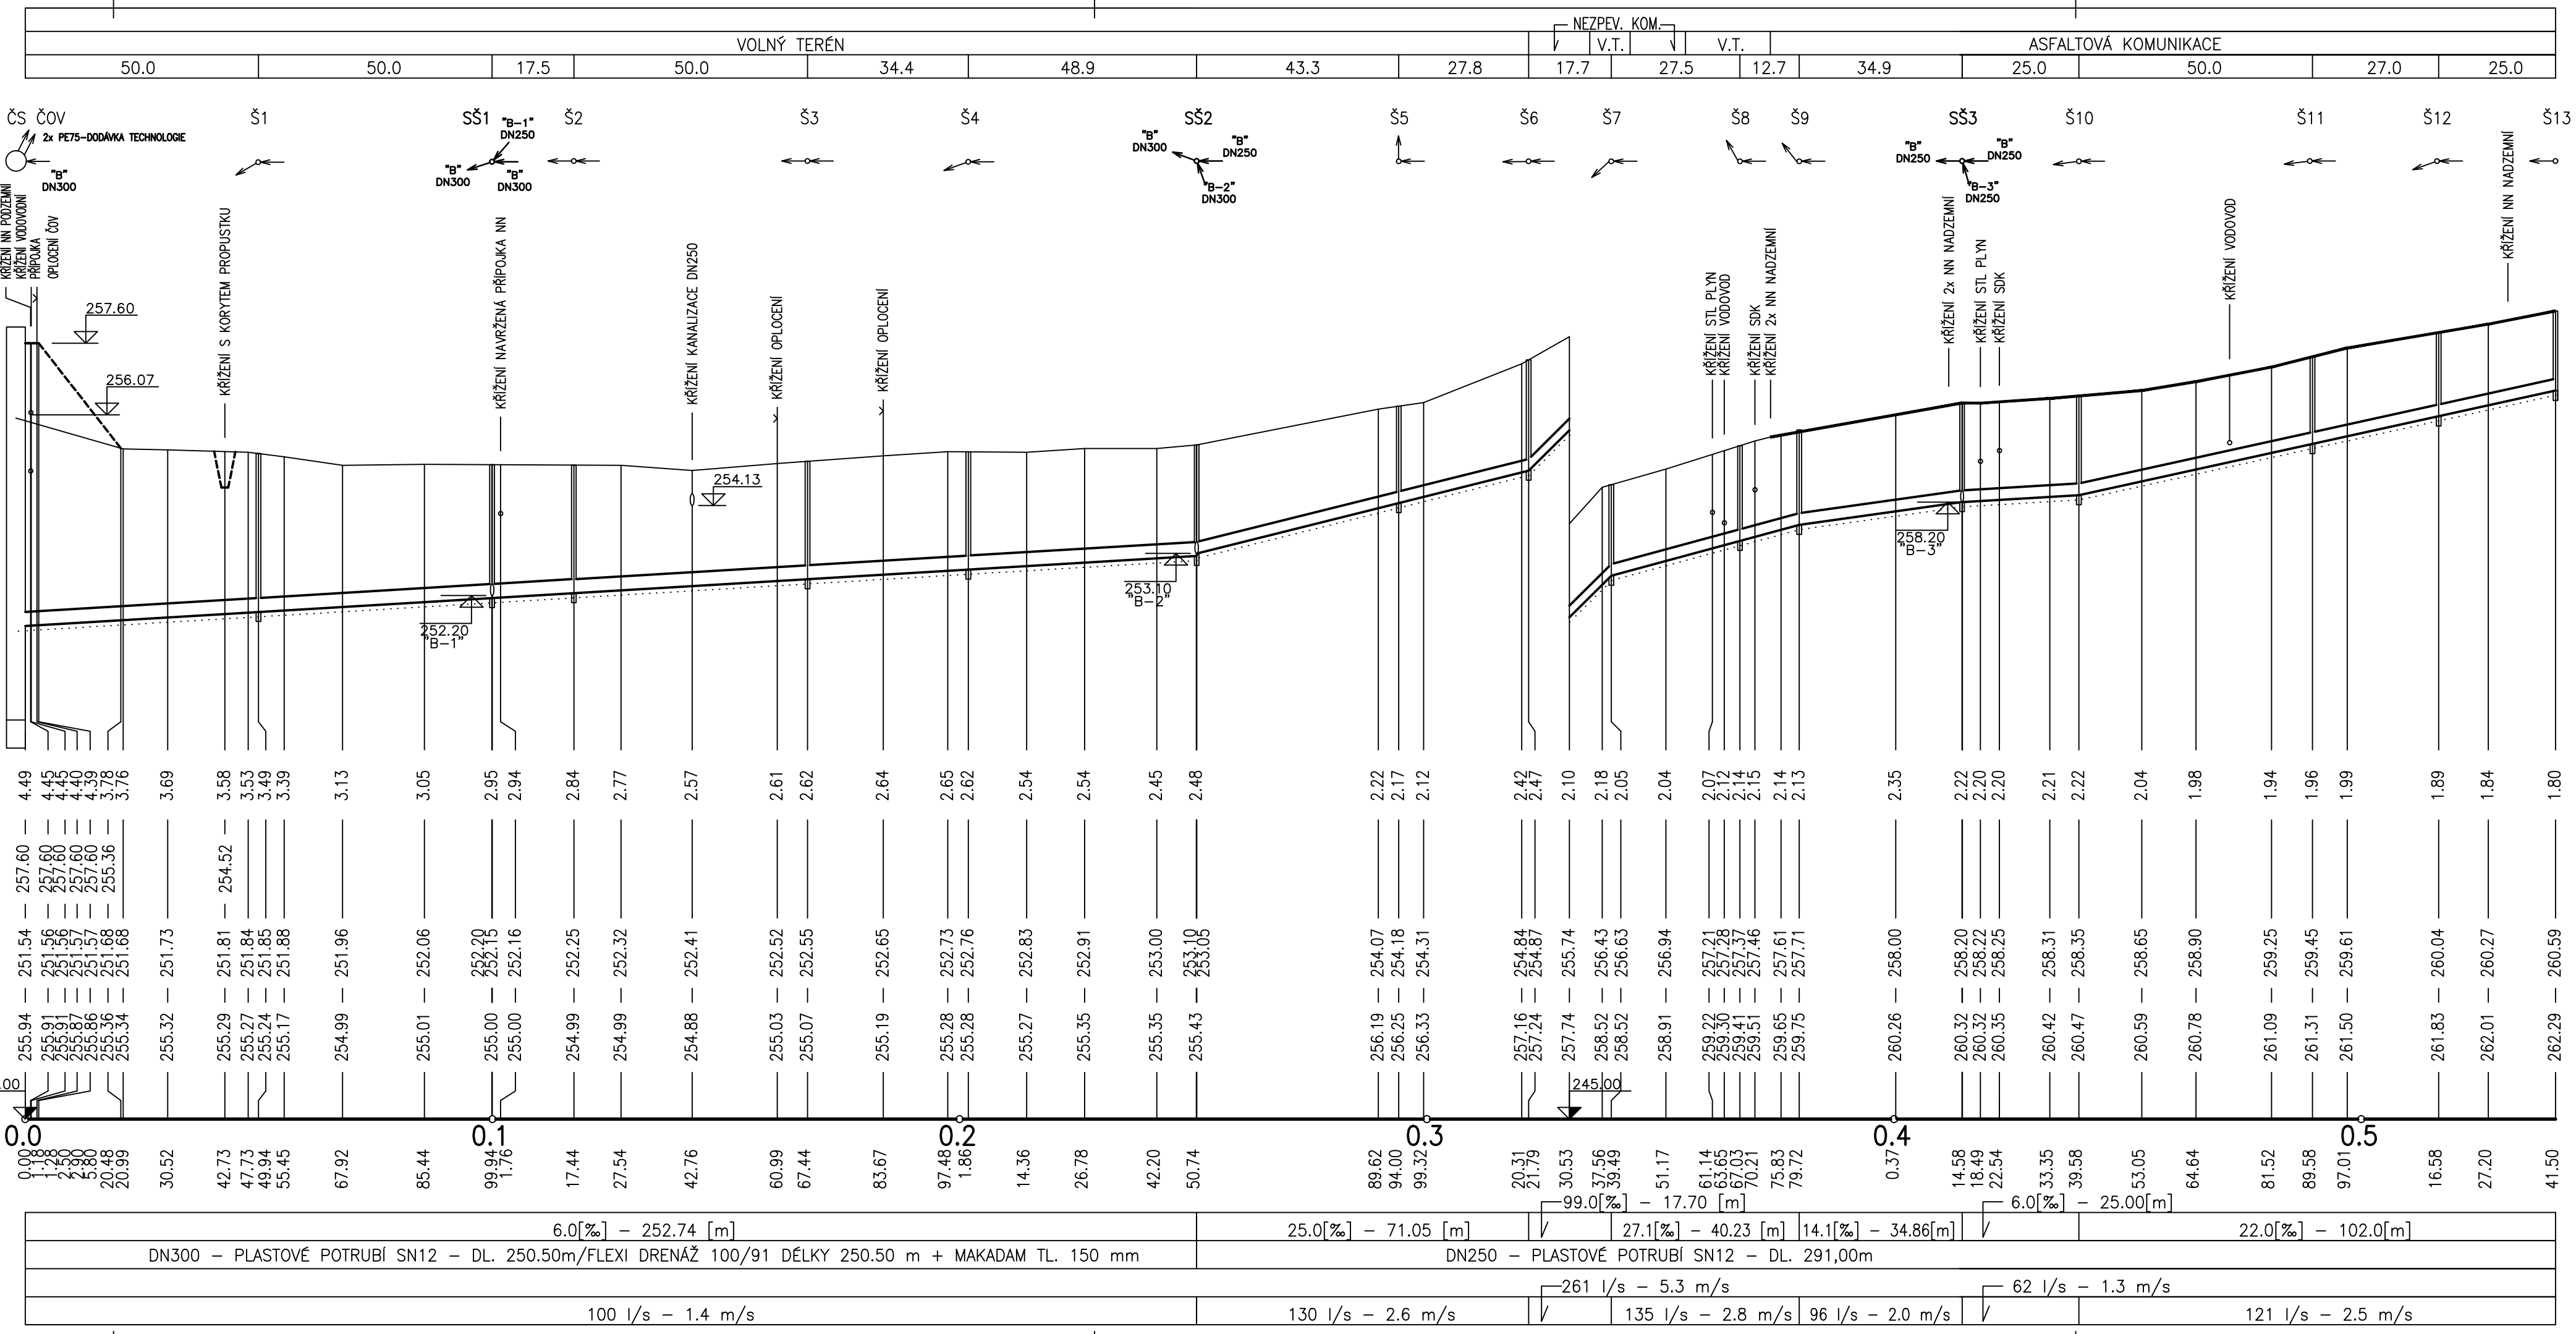

BPV



VYPRACOVAL	ZODP. PROJEKTANT	VED. PROJEKTANT	ZAK.ČÍSLO
Ing. JAKUB RAČEK	Ing. JAKUB RAČEK	Ing. RADEK DOHNAL	37/15
KRAJ	JIHOMORAVSKÝ	MÍSTO	ROSTĚNICE-ZVONOVICE
INVESTOR	OBEC ROSTĚNICE-ZVONOVICE		DATUM
			10/2015
NÁZEV AKCE	KANALIZACE A ČOV		
	ROSTĚNICE-ZVONOVICE		
OBJEKT	SO 101 11.1. KANALIZAČNÍ STOKY ROSTĚNICE-ZVONOVICE		
OBSAH	PODÉLNÝ PROFIL - STOKA "B"		
		STUPĚŇ	DPS
		FORMÁT	4 x A4
		MĚŘÍTKO	1:1000/100
		PRÍLOHA č.	PARE č.
			D.1.1.2.

JTSK