

KATASTR
DRUH POZEMKU
VZDÁLENOST ŠAHTIC

ČÍSLA ŠAHTIC

SMĚROVÉ POMĚRY

PODÉLNÝ PROFIL STOKA "C" M 1:1000/100

HLOUBKA VÝKOPU

KÓTA NIVELETY POTRUBÍ

TERÉN

SROVNÁVACÍ ROVINA

STANIČENÍ V KM


STANIČENÍ V M

SKLON POTRUBÍ NA DÉLKU

DRUH POTRUBÍ

ZPŮSOB TĚŽENÍ

KAPACITA Q[l/s],v[m/s]

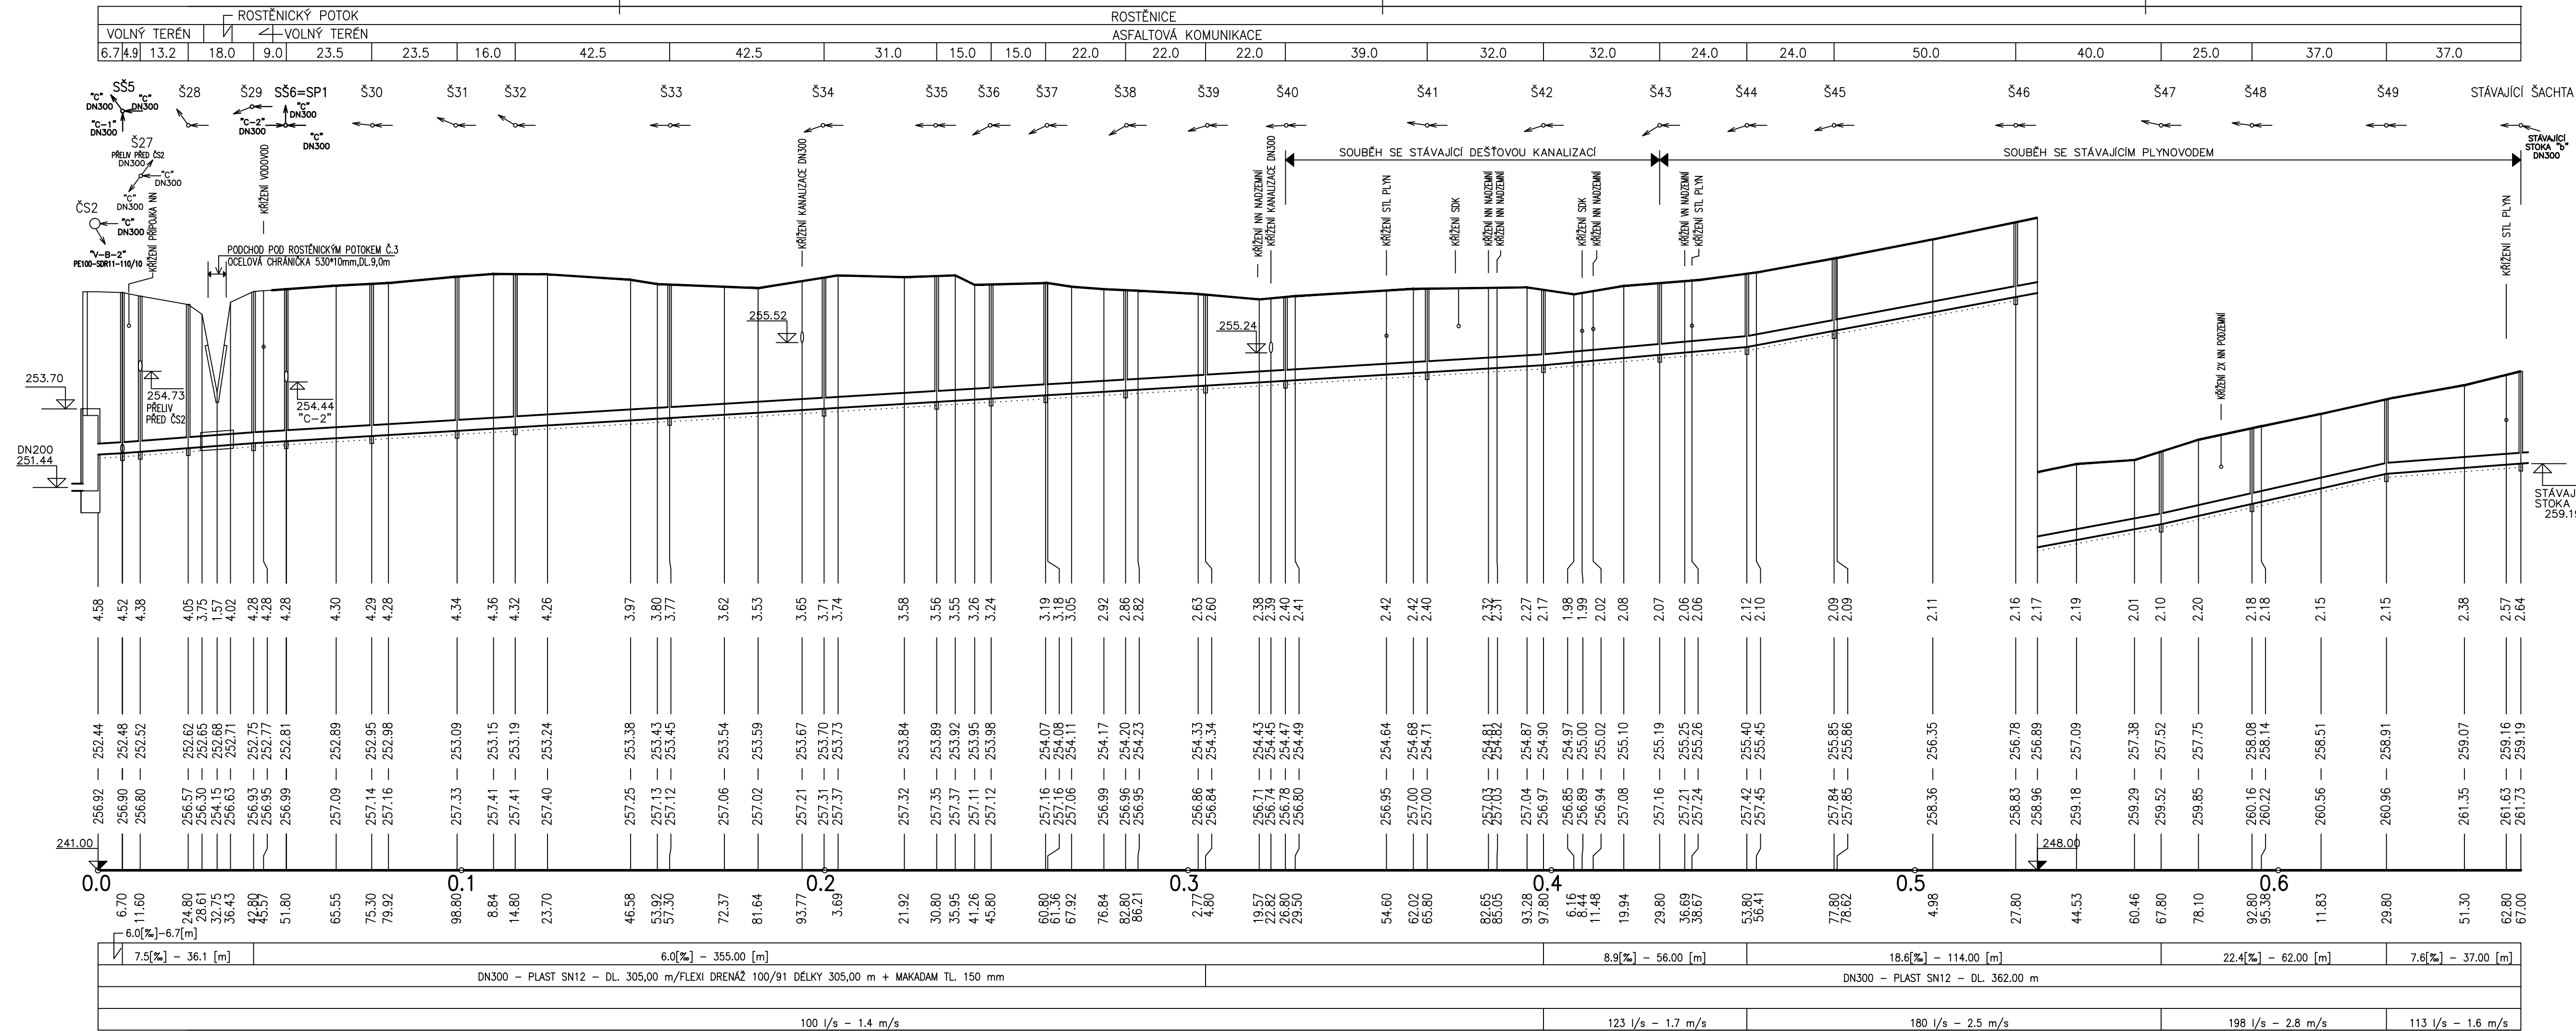

VYPRACOVAL Ing. JAKUB RAČEK	ZODP. PROJEKTANT Ing. JAKUB RAČEK	VED. PROJEKTANT Ing. RADEK DOHNAL	KRAJ JHOMORAVSKÝ INVESTOR OBEC ROSTĚNICE-ZVONOVICE	MÍSTO ROSTĚNICE-ZVONOVICE	ZAK.ČÍSLO 10/2015	DATUM 10/2015	STUPĚŇ DPS	FORMÁT 5 x A4	MĚŘÍTKO 1:1000/100	PŘÍLOHA č. PARE č.
	KANALIZACE A ČOV ROSTĚNICE-ZVONOVICE SO 101 11.1 KANALIZAČNÍ STOKY ROSTĚNICE-ZVONOVICE PODÉLNÝ PROFIL – STOKA "C"									
D.1.1.4.										

JTSK

BPV